



Rewitalizacji dawnego ogrodu jordanowskiego (kompleksu parkowo-rekreacyjnego) w rejonie ulic Sikorskiego i Harcerskiej w Świętochłowicach mająca na celu przywrócenie wartości przyrodniczych.

KONCEPCJA ZAGOSPODAROWANIA TERENU

KONSULTACJE SPOŁECZNE

23.10.2023 R.

UKŁAD FUNKCJONALNO- UŻYTKOWY PARKU

1. STREFA REKREACYJNA

- 1.1. PLACE ZABAW DLA DZIECI STARSZYCH I MŁODSZYCH;
- 1.2. PLACE WYPOCZYNKOWE Z GRAMI PODWÓRKOWYMI/
OKAZJONALNIE-POD LOKALNE IMPREZY;

ALTERNATYWNIENIE: BOISKO WIELOFUNKCYJNE

- 1.3. PLAC EVENTOWY (FOODTRACKI, MIEJSCE NA SCENĘ PLENEROWĄ);
- 1.4. PLAC WYPOCZYNKOWY Z ŁAWKAMI;
- 1.5. PLAC Z URZĄDZENIAMI STREETWORKOUT;
- 1.6. PLAC WYPOCZYNKOWY Z HAMAKAMI;
- 1.7. PLAC DLA ROWERZYSTÓW;
- 1.8. ŚCIEŻKA ROWEROWA

2. STREFA REPREZENTACYJNA

- 2.1. PLAC NA ZAMKNIĘCIU HISTORYCZNEGO PASAŻU;
- 2.2. AMFITEATR NADWODNY;
- 2.3. FONTANNA PŁYWAJĄCA;
- 2.4. FRAGMENT DEPTAKU WZDŁUŻ UL. HARCERSKIEJ;
- 2.5. PLAC PRZY KAPLICZCE

3. STREFA TERAPEUTYCZNA

- 3.1. INHALATORIUM SOLNE;
- 3.2. ŚCIEŻKA ZDROWIA- URZĄDZENIA SIŁOWNI PLENEROWEJ;
- 3.3. POMOST WIDOKOWY

4. STREFA NADWODNA

- 4.1. MAGAZYN SPRZĘTU WODNEGO;
- 4.2. STANOWISKA WĘDKARSKIE (POMOSTY NA PŁYWAKACH);
- 4.3. ŚCIEŻKA BOSYCH STÓP (NAWIERZCHNIA TRAWIASTA)

5. STREFA PRZYJAZNA ZWIERZĘTOM

- 5.1. WYBIEG DLA PSÓW Z URZĄDZENIAMI SPRAWNOŚCIOWYMI;
- 5.2. ŚCIEŻKA SPACEROWA

6. STREFA EKOLOGICZNA


- 6.1. ŚCIEŻKA EDUKACYJNA DLA DZIECI;
- 6.2. ŚCIEŻKA WIDOKOWA NAD STAWEM MATYLDA;
- 6.3. ŚCIEŻKA WIDOKOWA NAD STAWEM MAGIERA;
- 6.4. DOMKI DLA KACZEK I ŁABĘDZI;
- 6.5. WYSPY WEGETACYJNE/ WEGETACYJNO- LĘGOWE NA STAWIE MAGIERA;
- 6.6. HOTELE DLA OWADÓW, KARMNIKI, BUDKI DLA PTAKÓW.

UKŁAD KOMUNIKACYJNY:

- I- PROJEKTOWANE ŚCIEŻKI PARKOWE O NAWIERZCHNI ŻWIROWO-TŁUCZNIOWEJ/ZIEMNEJ ULEPSZONEJ;
- II- PROJEKTOWANE DROGI TECHNICZNE O NAWIERZCHNI ŻWIROWO-TŁUCZNIOWEJ (DO OBSŁUGI MAGAZYNU NA SPRZĘT WODNY, SCENY, AMFITEATRU);
- III- PROJEKTOWANE MIEJSCA POSTOJOWE (UL. HARCERSKA);
- IV- PROJEKTOWANE PLACE Z PŁYT KAMIENNYCH I KOSTKI BETONOWEJ/GRANITOWEJ;
- V- PROJEKTOWANE PLACE ZABAW- NAWIERZCHNIA BEZPIECZNA POLIURETANOWA SBR/EPDM + PIASEK;
- VI- PROJEKTOWANA ŚCIEŻKA ROWEROWA O NAWIERZCHNI ASFALTOWEJ SZER. 2,00 m;
- VII- ISTNIEJĄCE NAWIERZCHNIE Z KOSTKI BETONOWEJ;
- VIII- ISTNIEJĄCE NAWIERZCHNIE Z KOSTKI BETONOWEJ- ZMIANA NAWIERZCHNI NA ŻWIROWO- TŁUCZNIOWĄ;
- IX- ISTNIEJĄCY MOSTEK/ KŁADKA MIĘDZY STAWAMI;
- X- MIEJSCA POSTOJOWE

STREFA REKREACYJNA- PLAC ZABAW DLA DZIECI STARSZYCH

PLAC ZABAW- DZIECI STARSZE

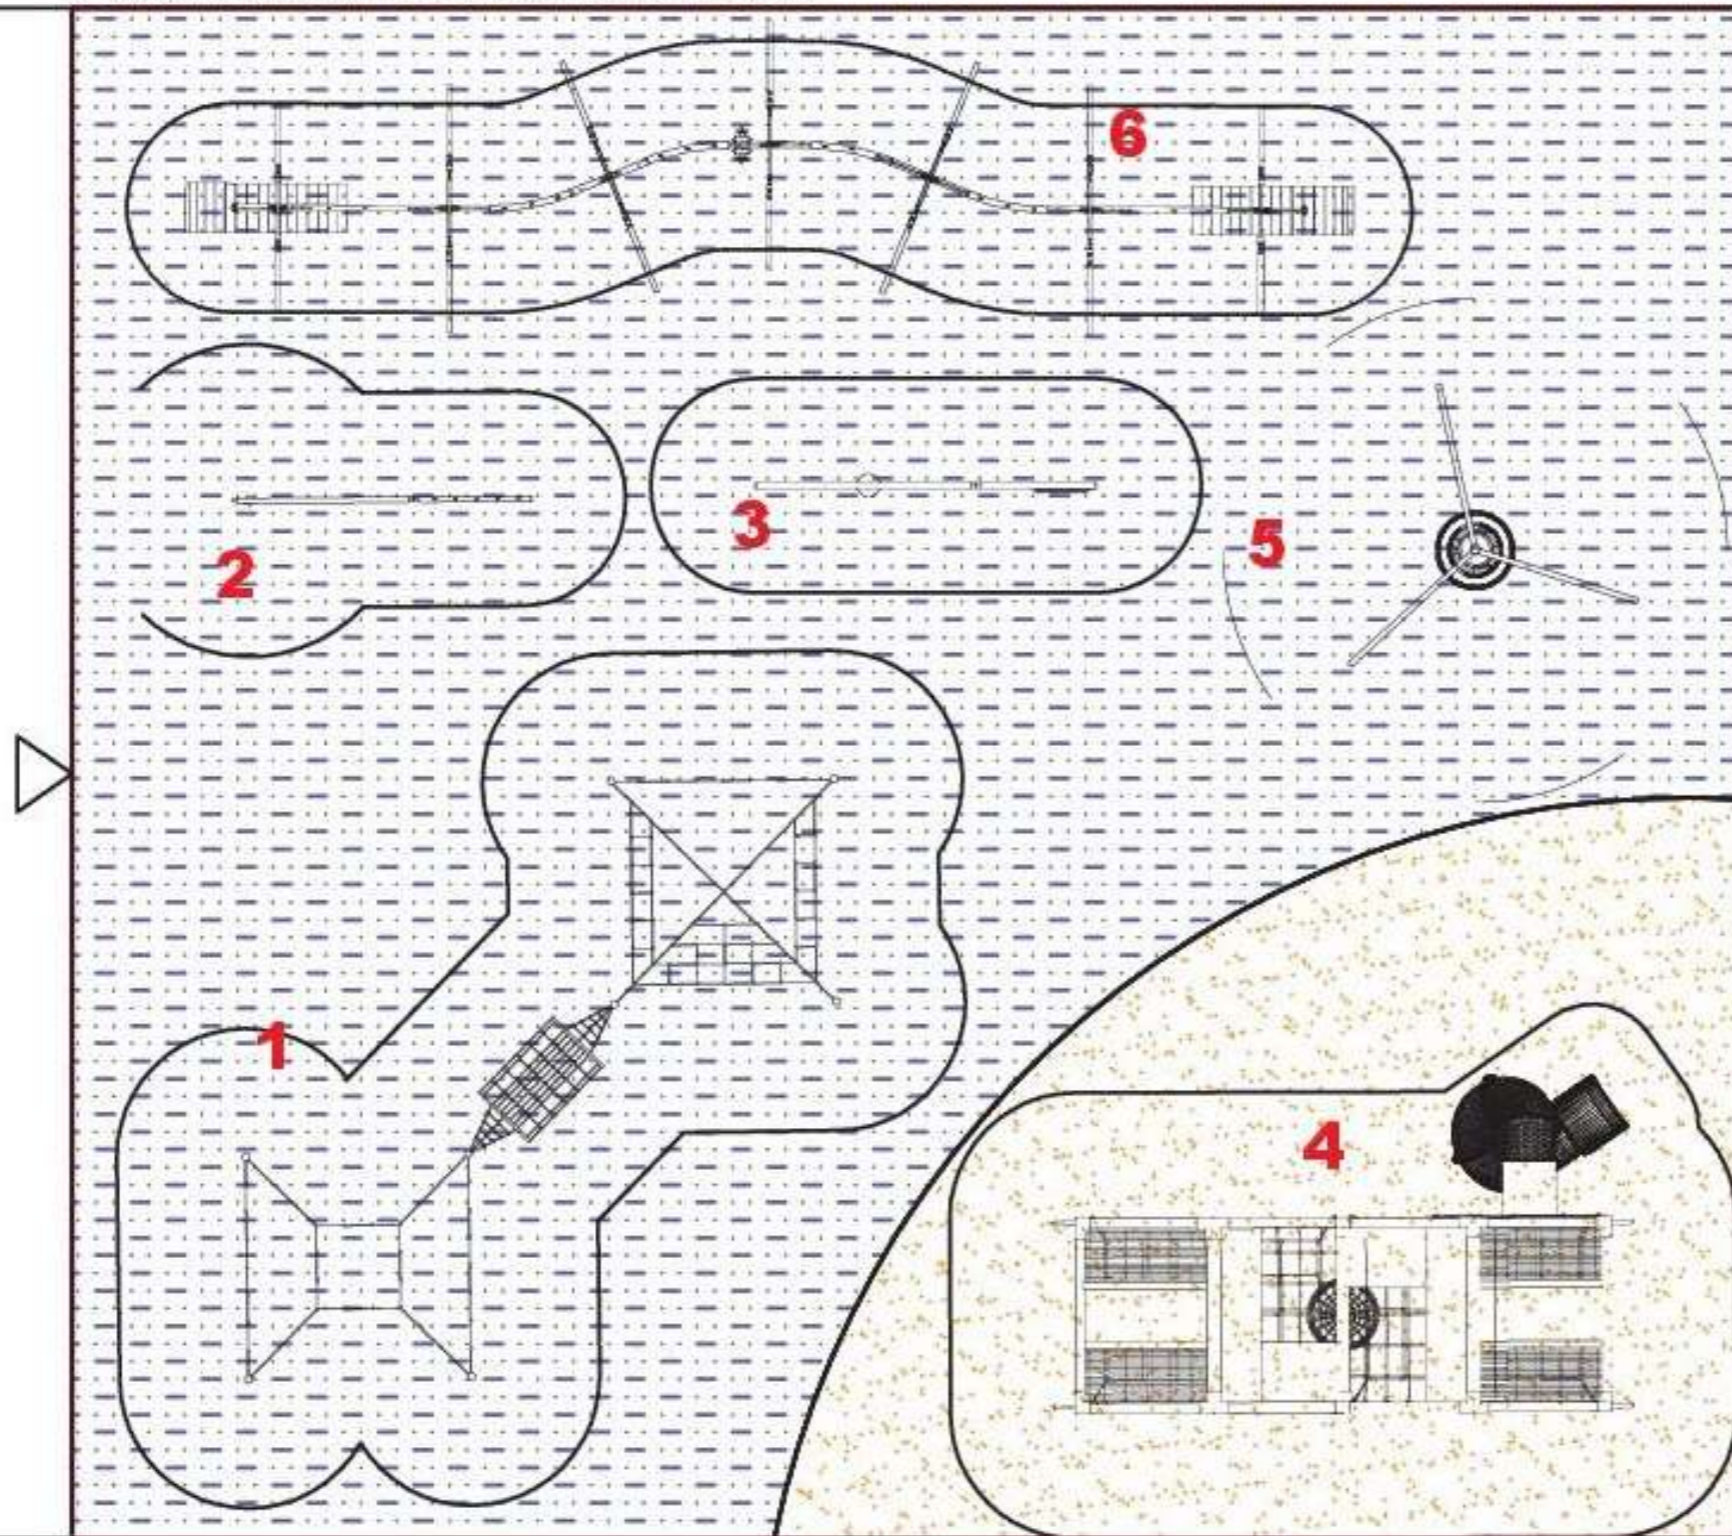

WYMIARY PLACU ZABAW: 22 x 24 m


NAWIERZCHNIA BEZPIECZNA:
PIASEK + POLIURETAN SBR/EPDM

PLAC ZABAW OGRODZONY,
DOSTĘP PRZEZ FURTKĘ


URZĄDZENIA:

- 1- Sieć rybacka II
- 2- Urban Tree 1.0
- 3- Urban Tree 10.0
- 4- Box Play 4.0
- 5- Huśtawka Spaceflight
- 6- Kolejka szynowa

STREFA REKREACYJNA- PLAC ZABAW DLA DZIECI STARSZYCH

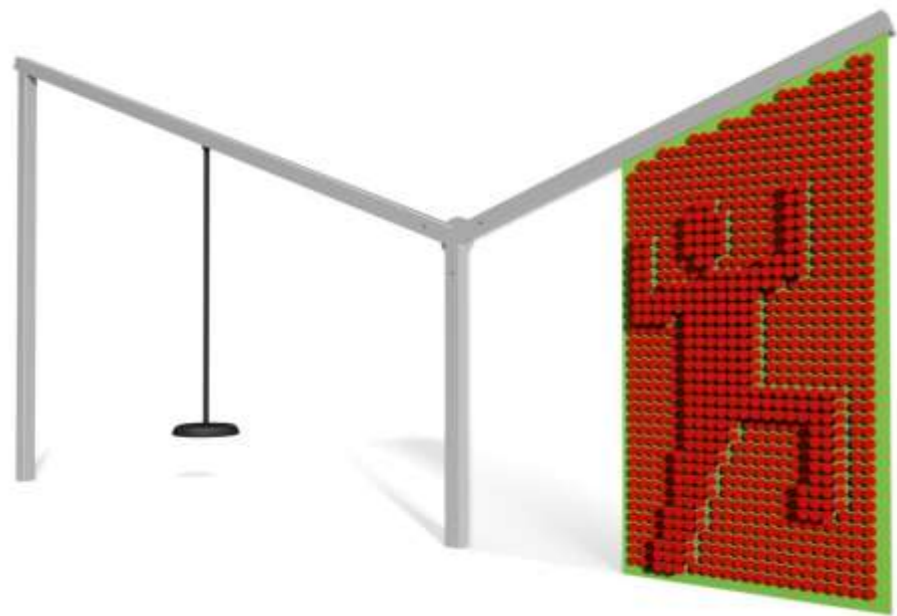


3

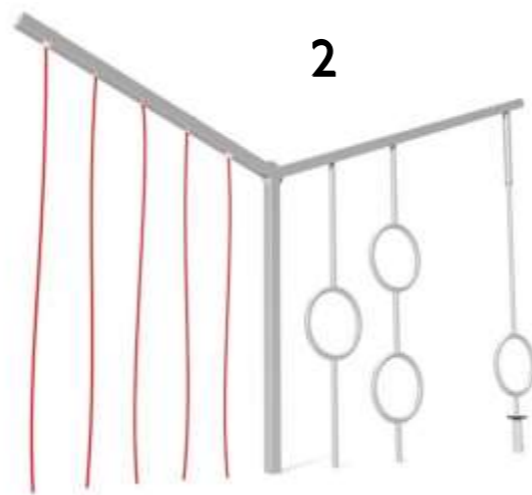

2


TABLICA

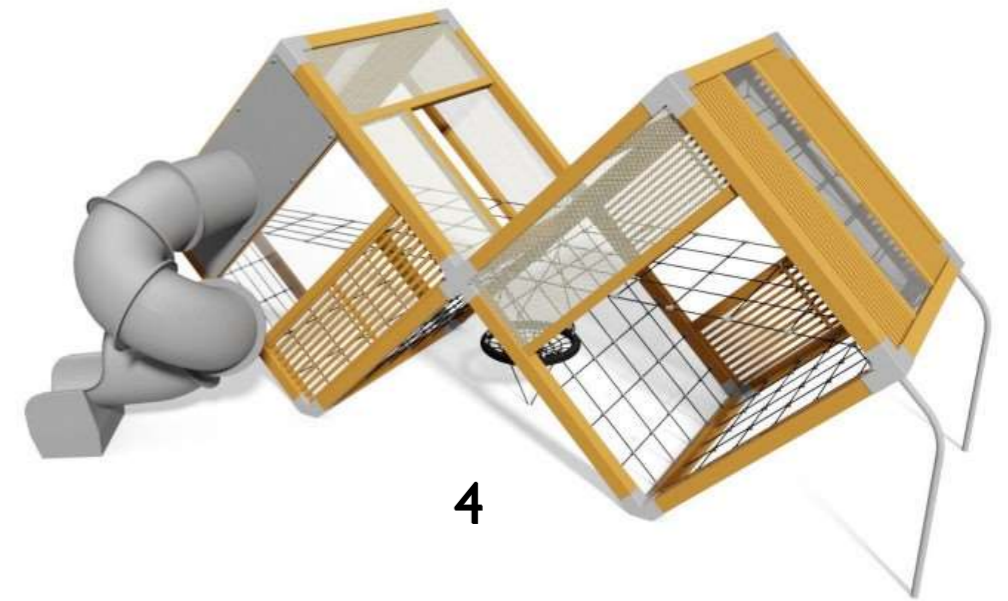

4



6

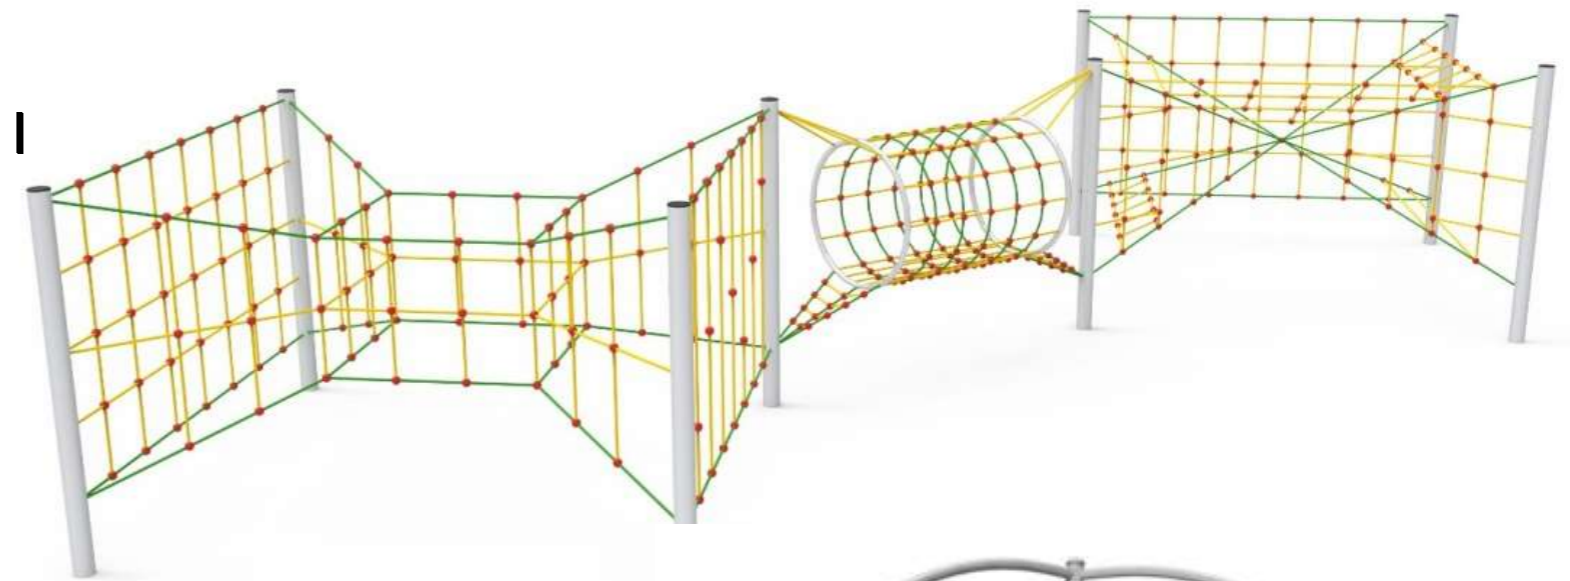


1



5

STREFA REKREACYJNA- PLAC ZABAW DLA DZIECI MŁODSZYCH

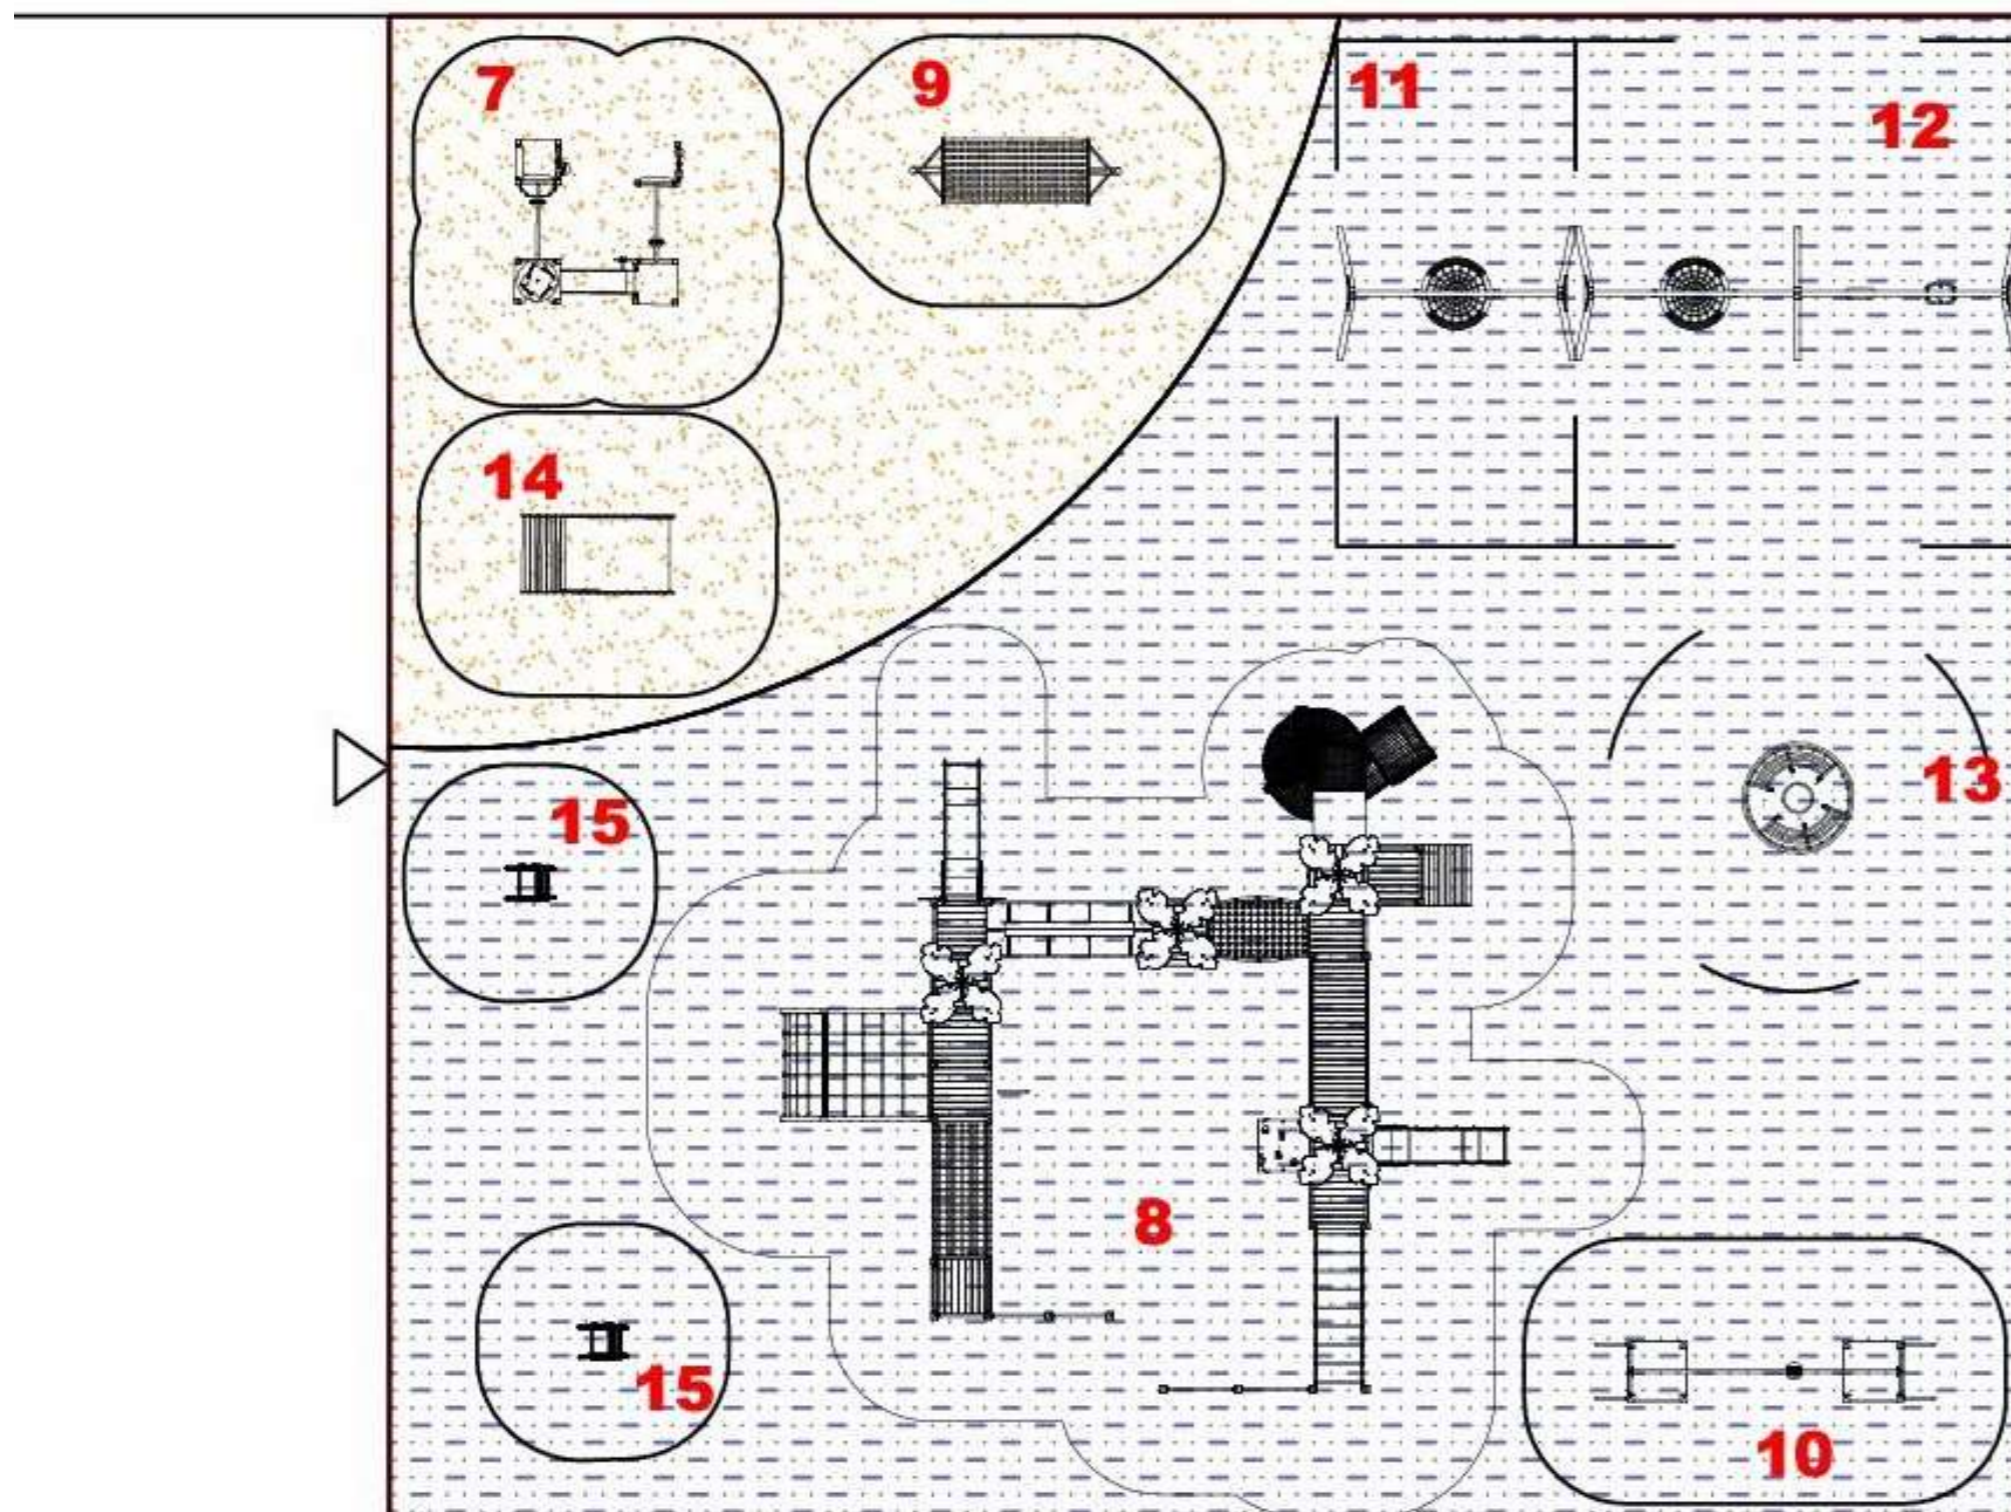

WYMIARY PLACU ZABAW: 22 x 24 m

NAWIERZCHNIA BEZPIECZNA:
PIASEK + POLIURETAN SBR/EPDM

PLAC ZABAW OGRODZONY,
DOSTĘP PRZEZ FURTKĘ

URZĄDZENIA:

7 - Kopalnia piasku;

8 - Zestaw wielofunkcyjny ;

9- Urban Tree 9.0

10- Kolejka szynowa-uproszczona

11- Huśtawka Bocianie gniazdo

12- Huśtawka łączona potrójna

13- Karuzela Mistral 4

14 - Zjeżdżalnia

15 - Kiwak papuga

STREFA REKREACYJNA- PLAC ZABAW DLA DZIECI MŁODSZYCH



11



15



10



7



13



9



14




8



12




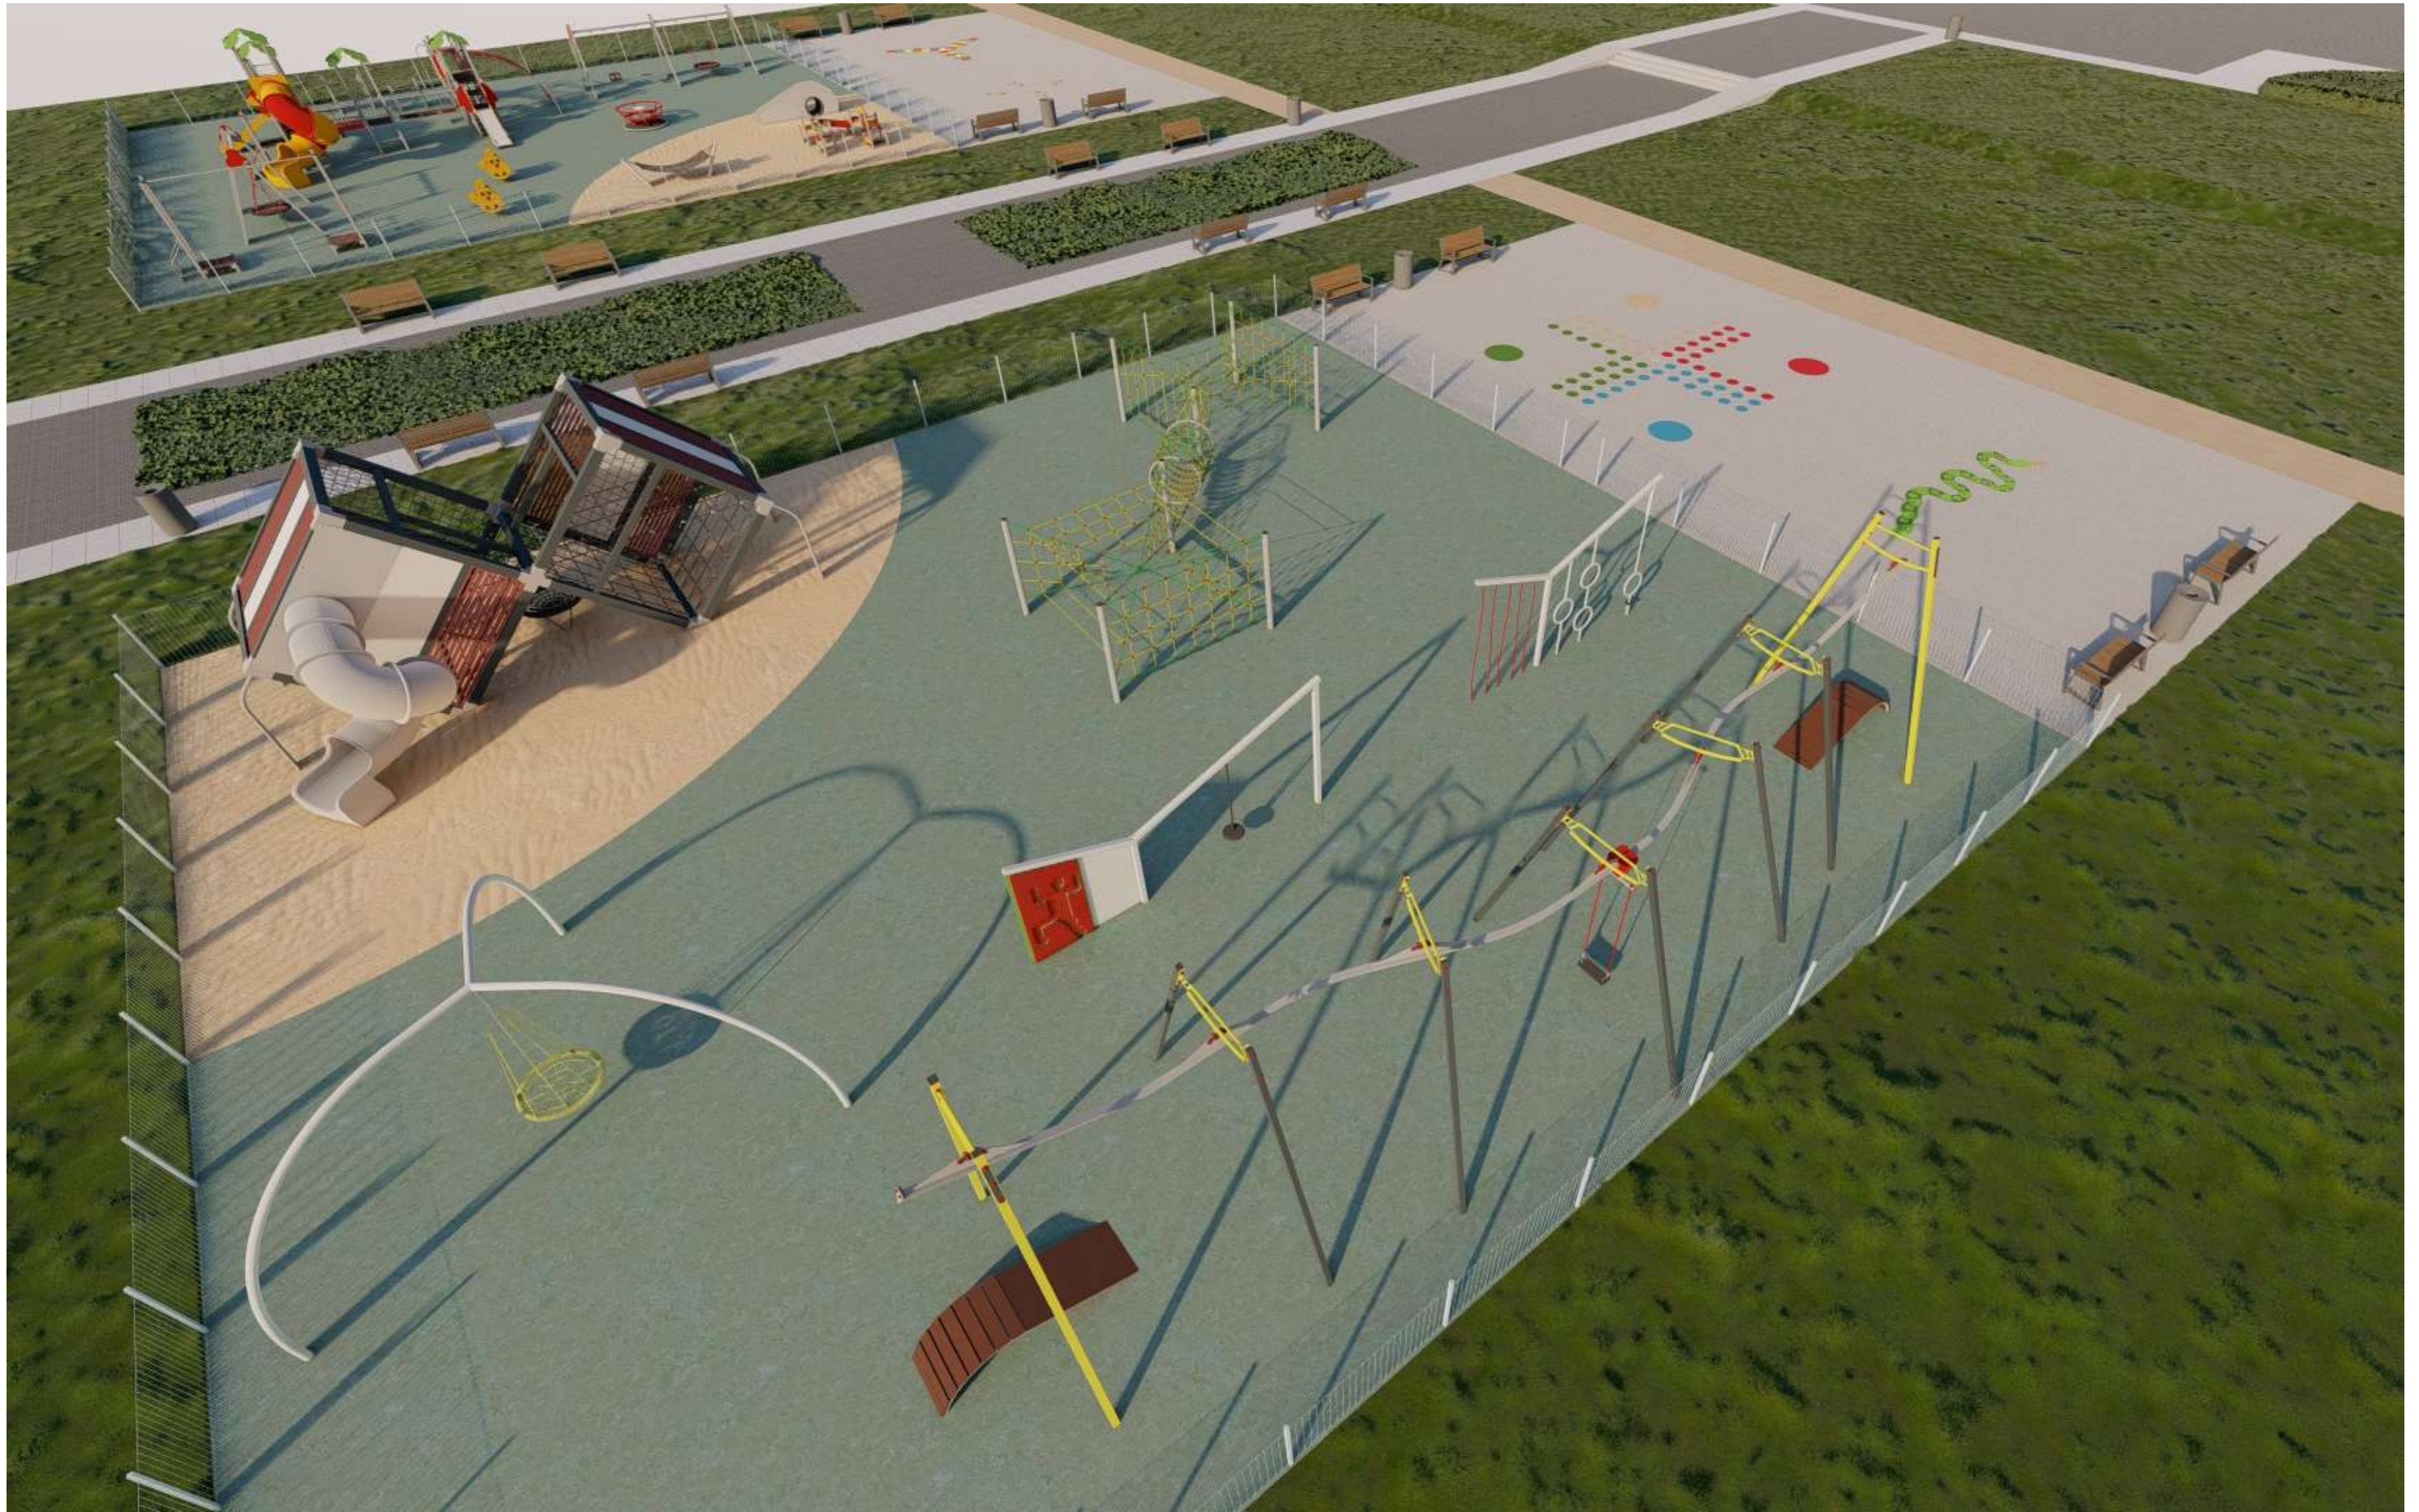

ALTERNATYWA DLA DWÓCH PLACÓW ZABAW: ŁĄCZONY PLAC ZABAW DLA DZIECI STARSZYCH I MŁODSZYCH

PLAC ZABAW- DZIECI MŁODSZE

PLAC ZABAW- DZIECI STARSZE

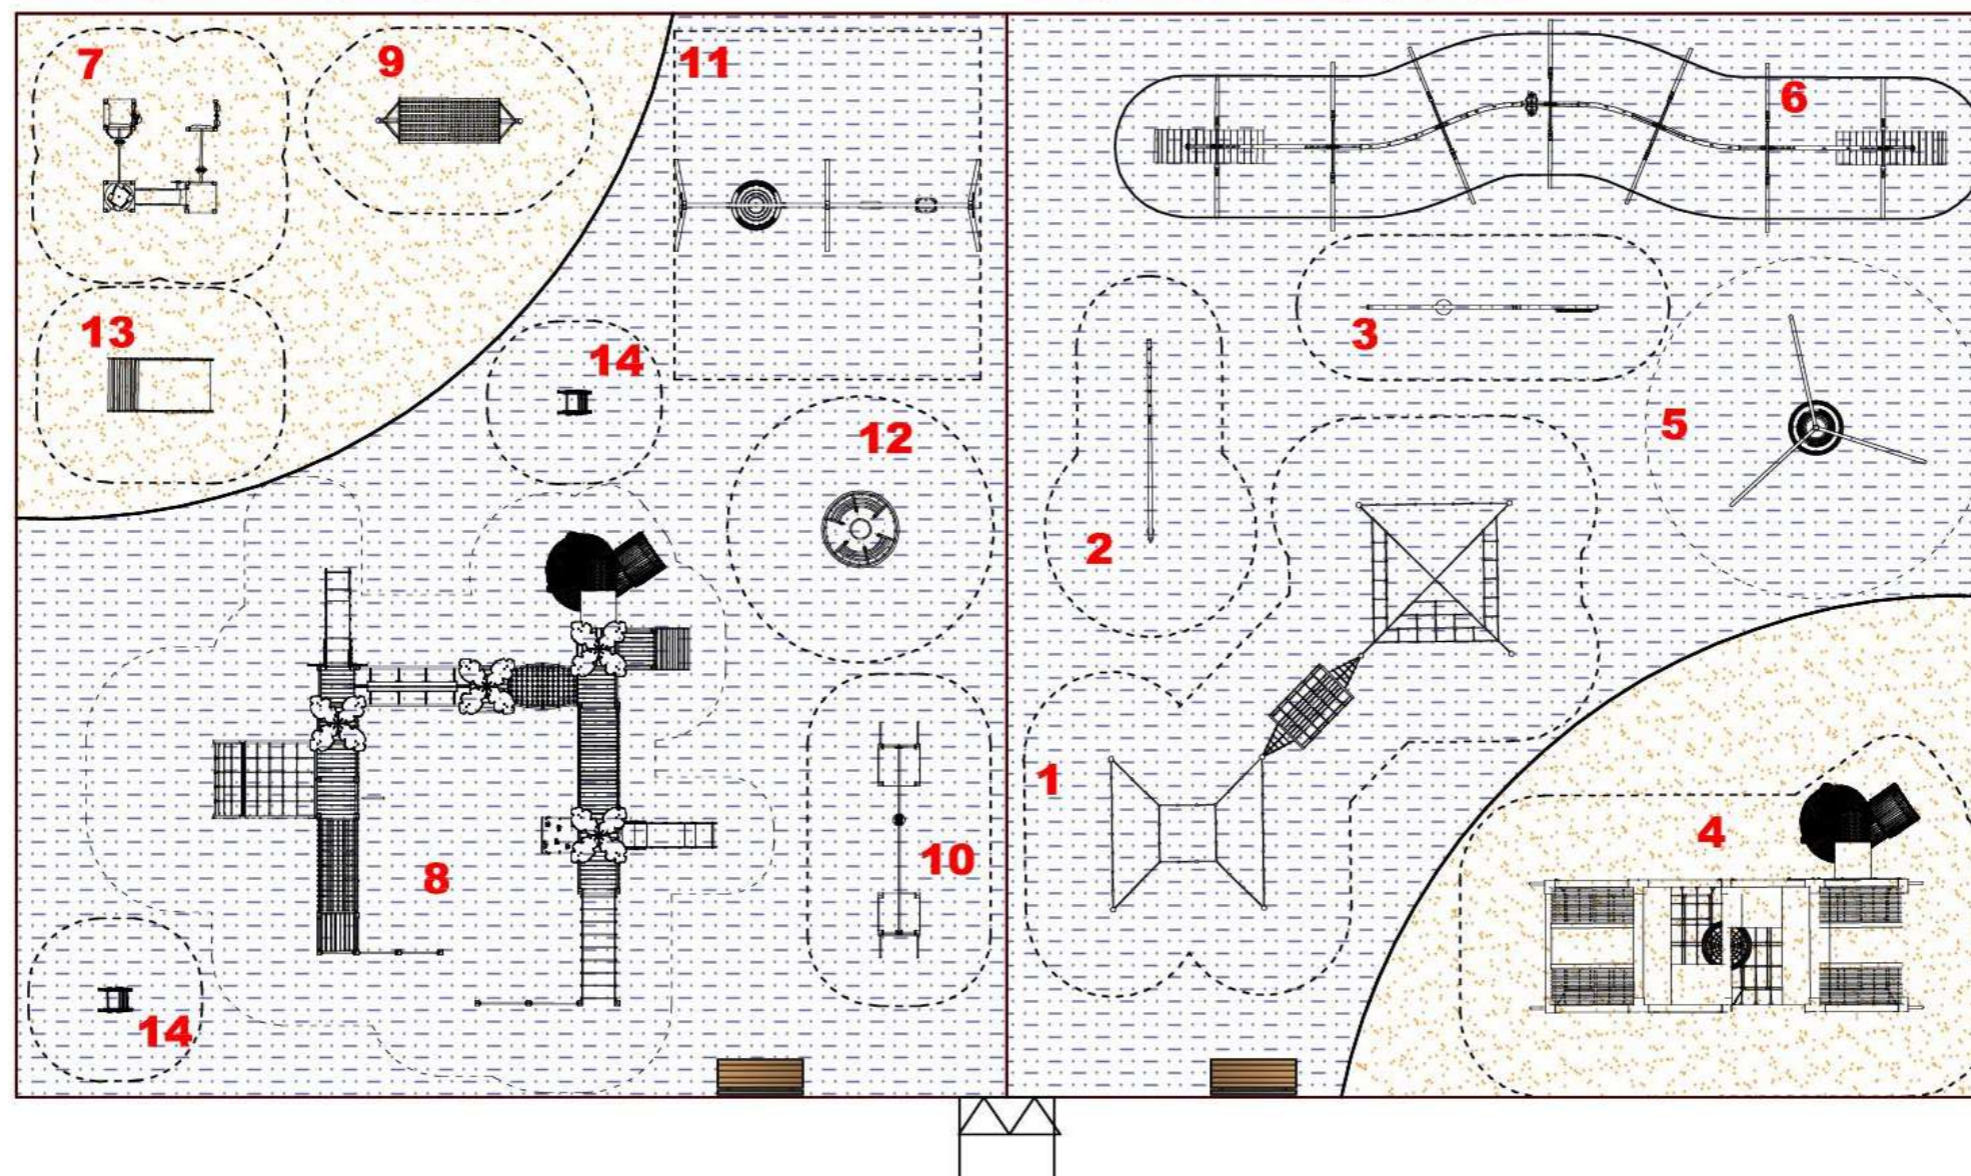

WYMIARY PLACU ZABAW (ŁĄCZNIE): 42 x 23 m

NAWIERZCHNIA BEZPIECZNA:
PIASEK + POLIURETAN SBR/EPDM

PLAC ZABAW OGRODZONY, STREFA DLA DZIECI MŁODSZYCH
I STARSZYCH ODDZIELONA NISKIM OGRODZENIEM
DOSTĘP PRZEZ FURTKI


URZĄDZENIA (DZIECI STARSZE):

- 1- Sieć rybacka II
- 2- Urban Tree 1.0
- 3- Urban Tree 10.0
- 4- Box Play 4.0
- 5- Huśtawka Spaceflight
- 6- Kolejka szynowa

URZĄDZENIA (DZIECI MŁODSZE):

- 7 - Kopalnia piasku;
- 8 - Zestaw wielofunkcyjny ;
- 9- Urban Tree 9.0
- 10- Kolejka szynowa-uproszczona
- 11- Huśtawka łączona potrójna
- 12- Karuzela Mistral 4
- 13 - Zjeżdżalnia
- 14 - Kiwak papuga- 2 szt.

ALTERNATYWA DLA DWÓCH PLACÓW ZABAW: BOISKO WIELOFUNKCYJNE

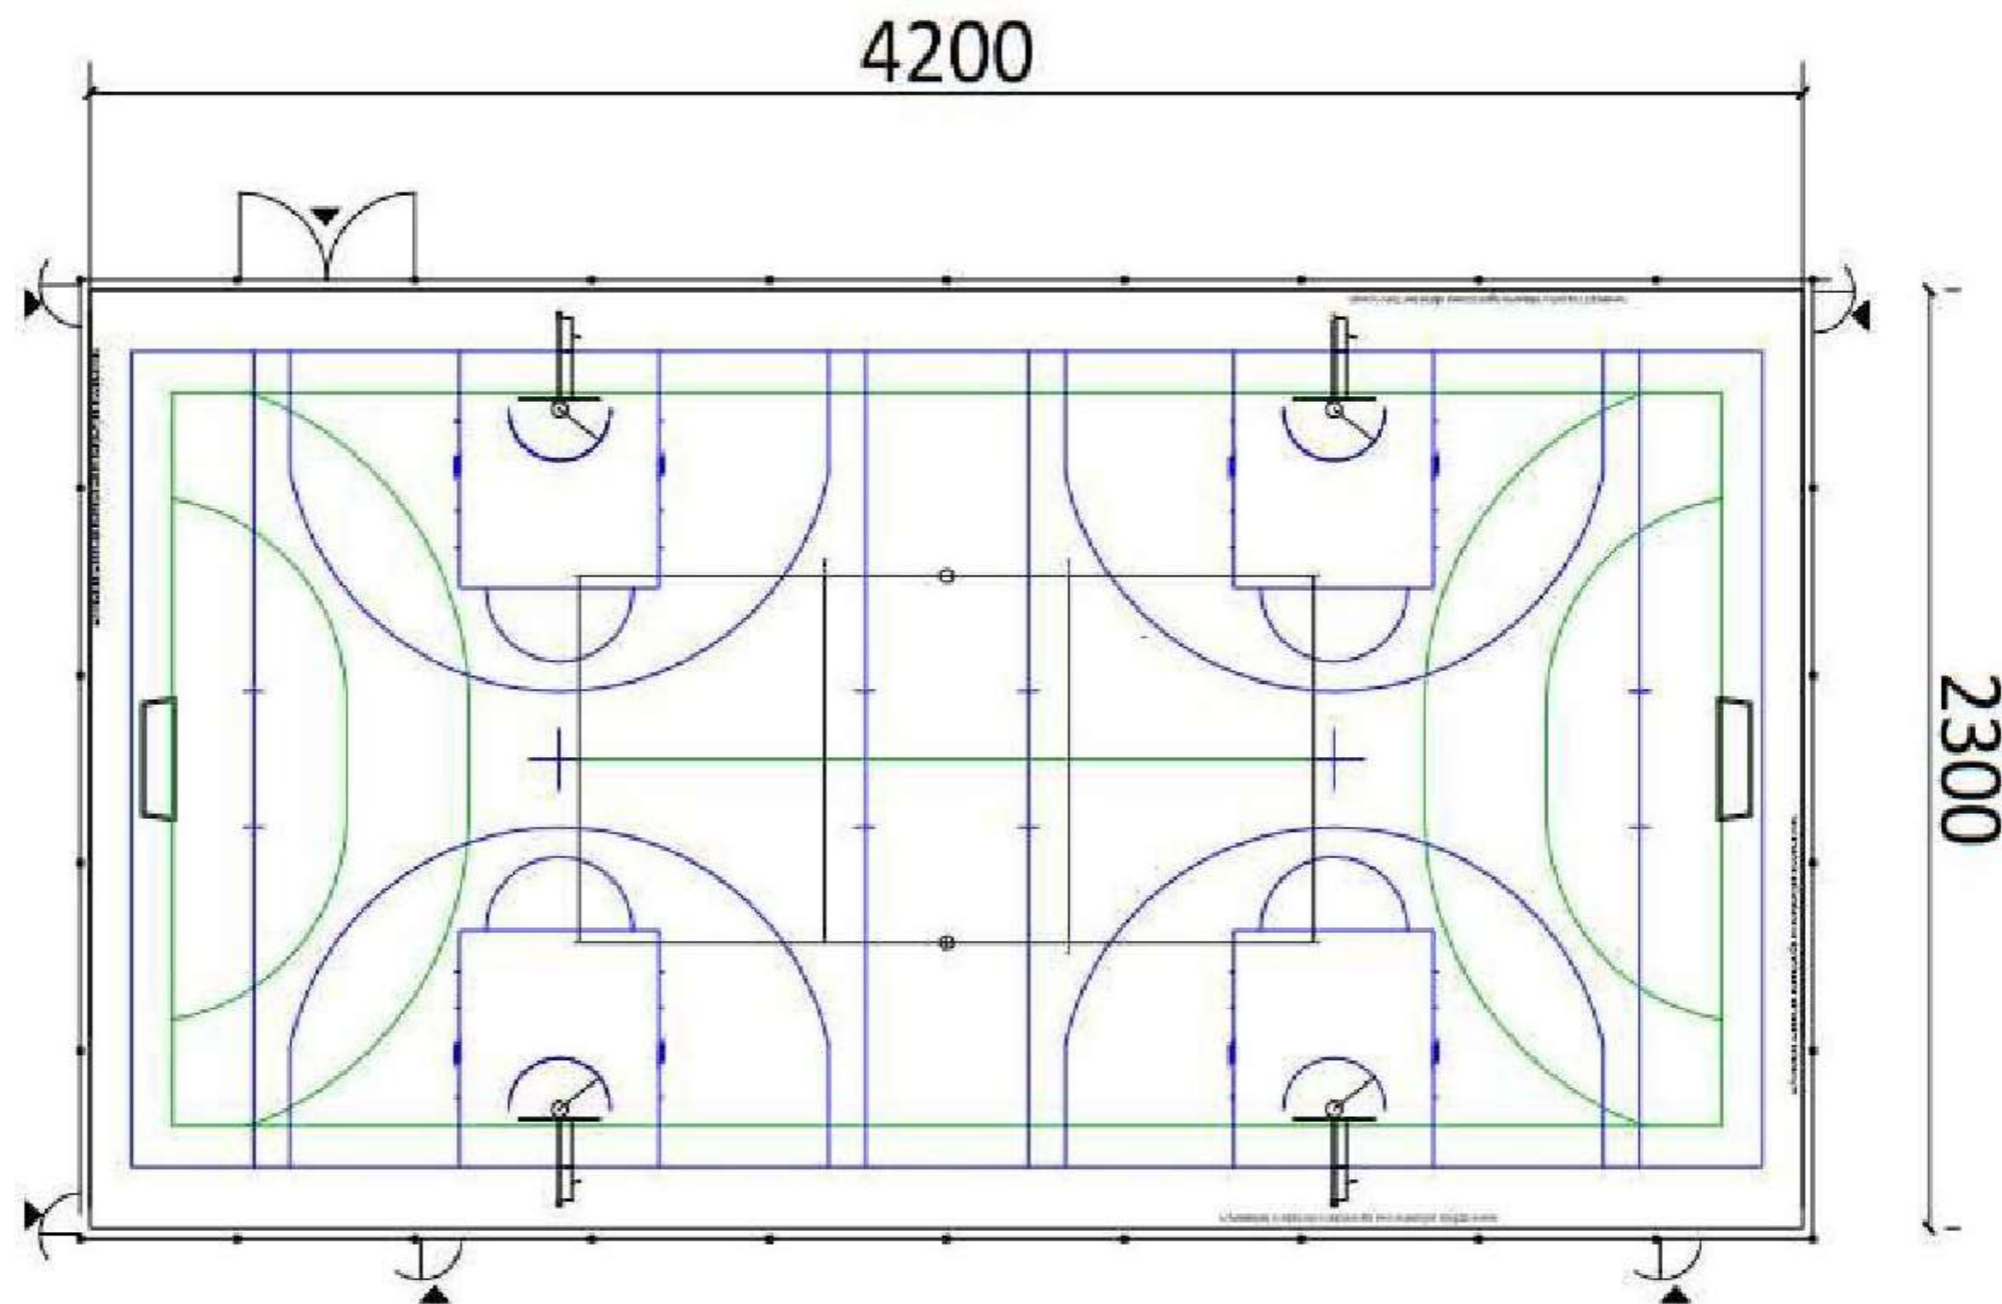


WYMIARY BOISKA: 42 x 23 m


NAWIERZCHNIA BEZPIECZNA:
POLIURETAN SBR/EPDM


- BOISKO DO GRY W PIŁKĘ NOŻNĄ/ PIŁKĘ RĘCZNĄ O WYM. 38x 18 m + 2 BRAMKI;
- 2X BOISKO DO GRY W KOSZYKÓWKĘ O WYM. 15 x 20 m KAŻDE
- + 4X SŁUP Z WYSIĘGNIKIEM (KOSZ);
- 1X BOISKO DO GRY W KOSZYKÓWKĘ O WYM. 38 x 18 m + 2X SŁUP Z WYSIĘGNIKIEM (KOSZ) NAD BRAMKAMI DO GRY W PIŁKĘ NOŻNĄ;
- BOISKO DO GRY W SIATKÓWKĘ O WYM. 9 X 18 M; ZLOKALIZOWANE W CENTRALNEJ CZĘŚCI

Przewiduje się wykonanie ogrodzenia obiektu w formie piłkochwytu o wysokości 4 m wzdłuż linii boiska.


W ramach piłkochwytu zostaną zamontowane brama technologiczna do obsługi boiska oraz furty wejściowe.

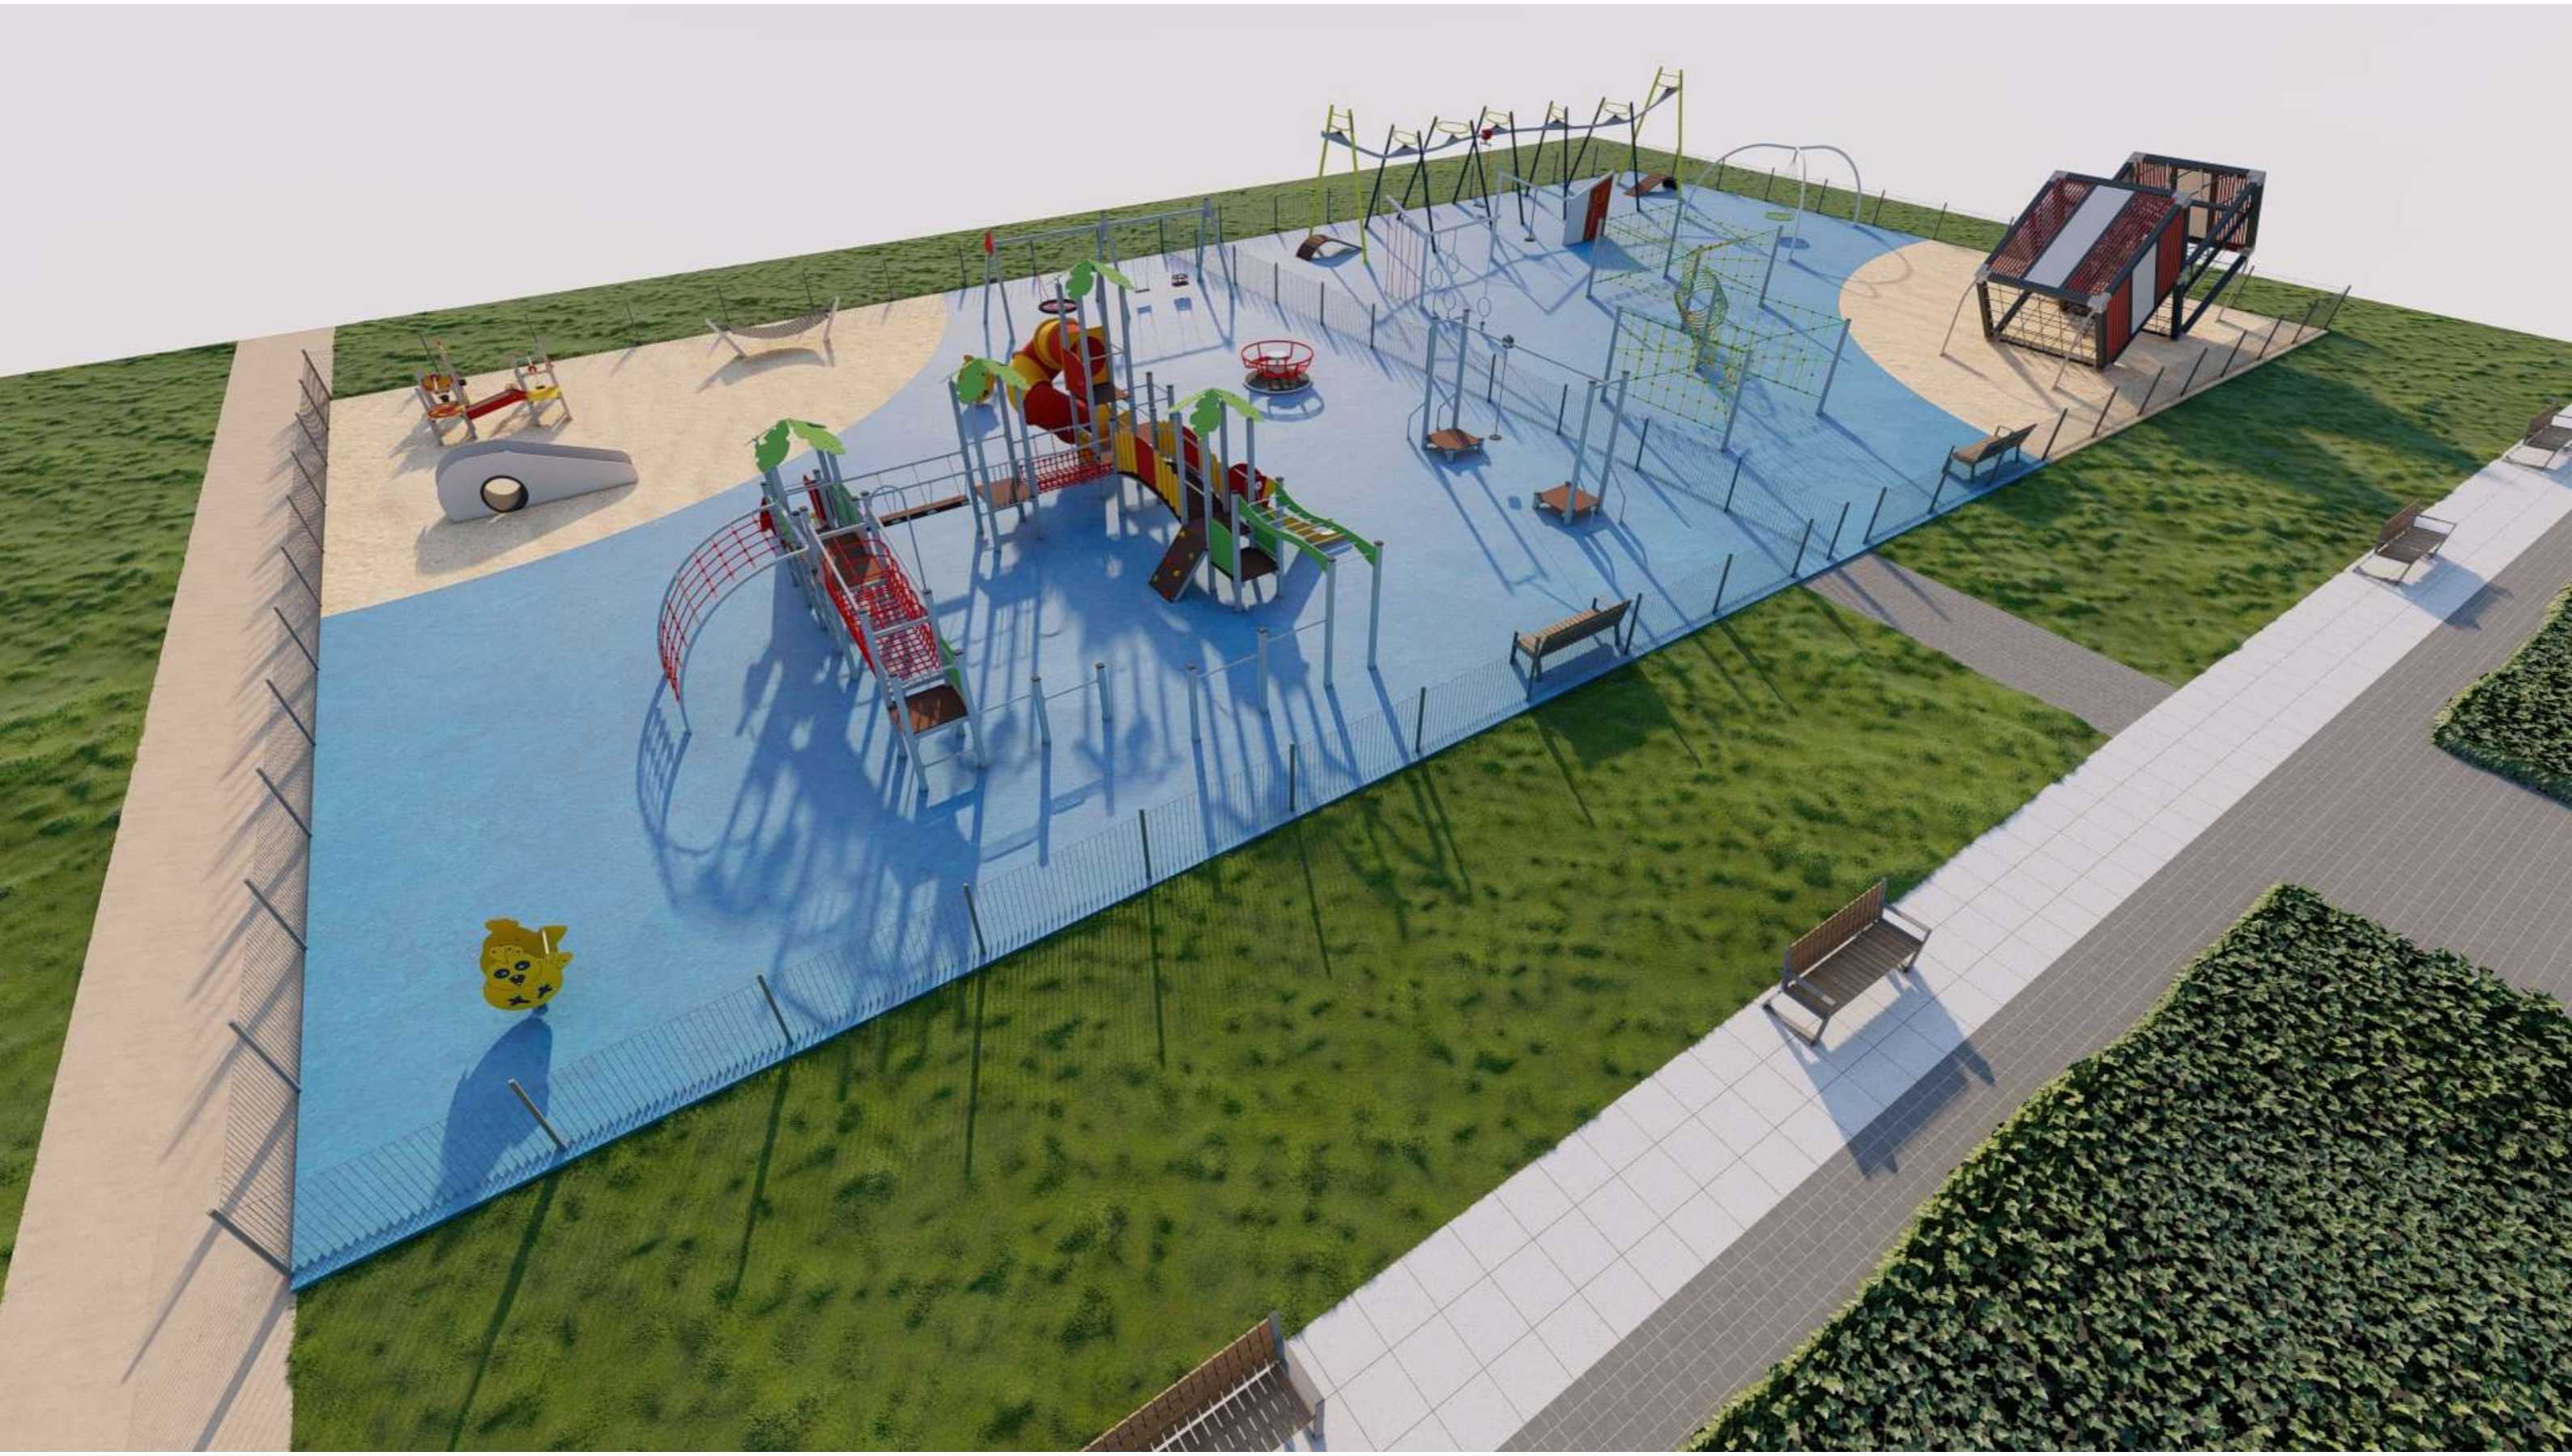

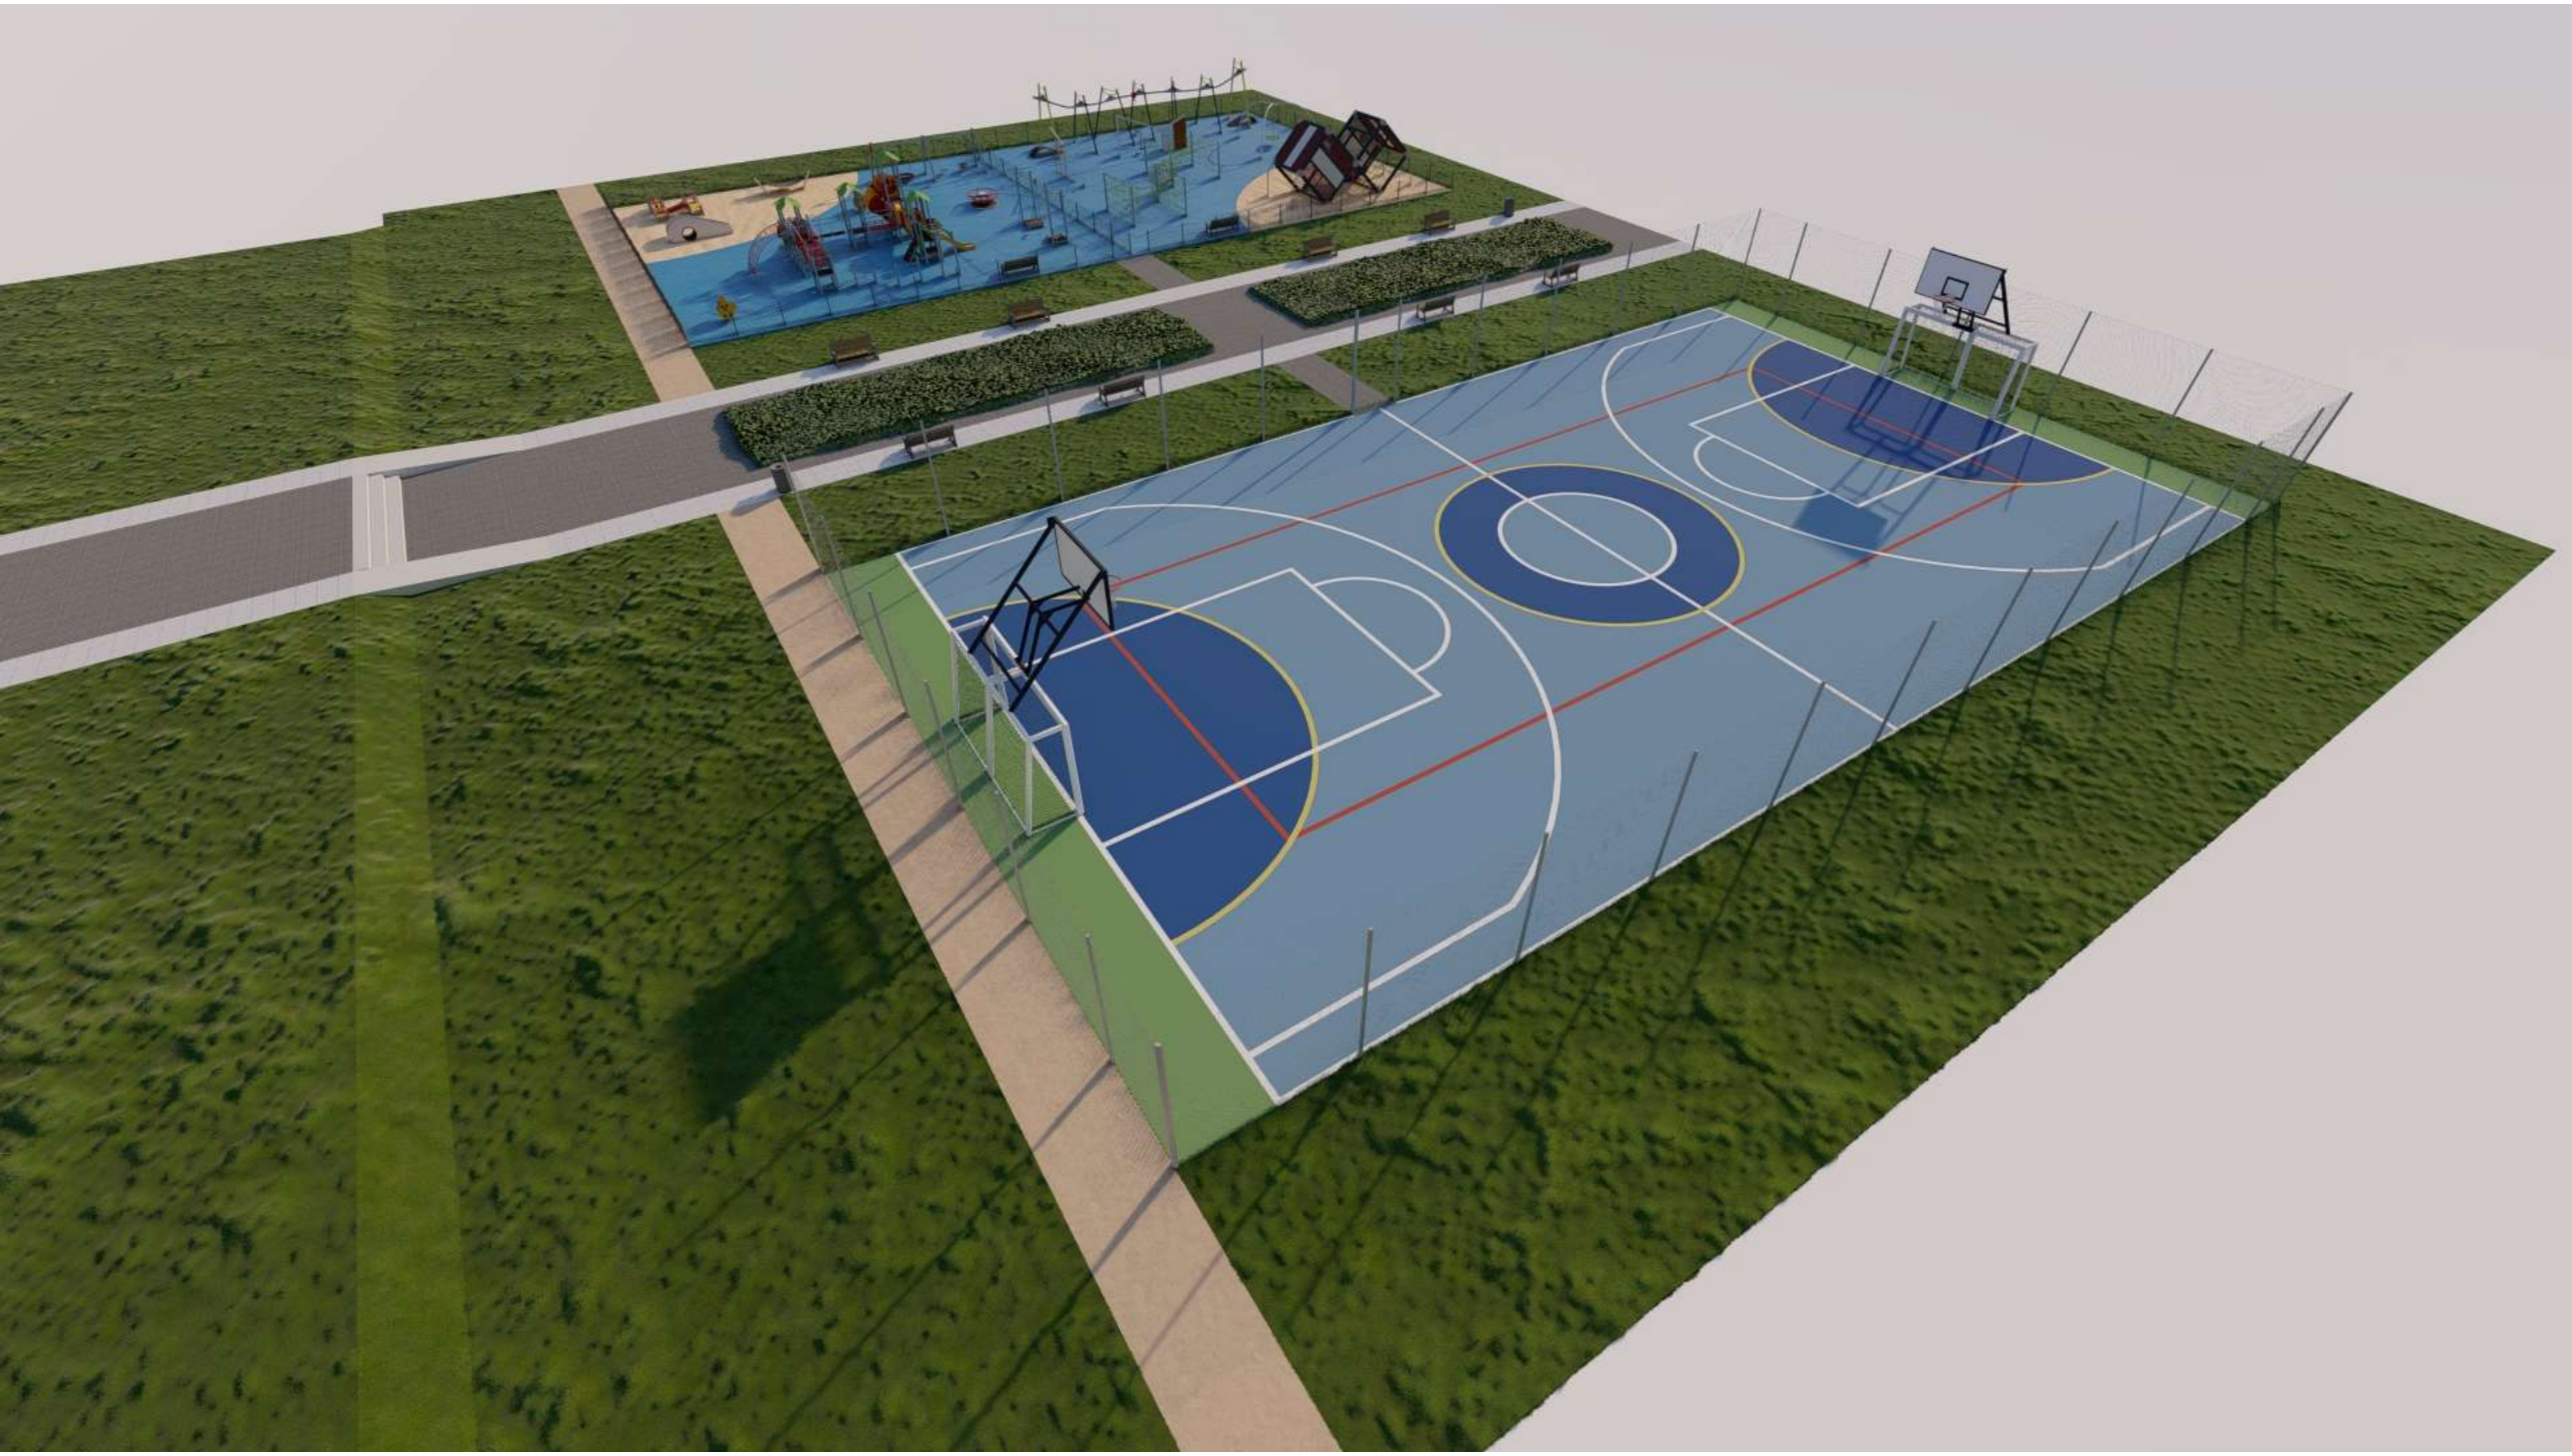

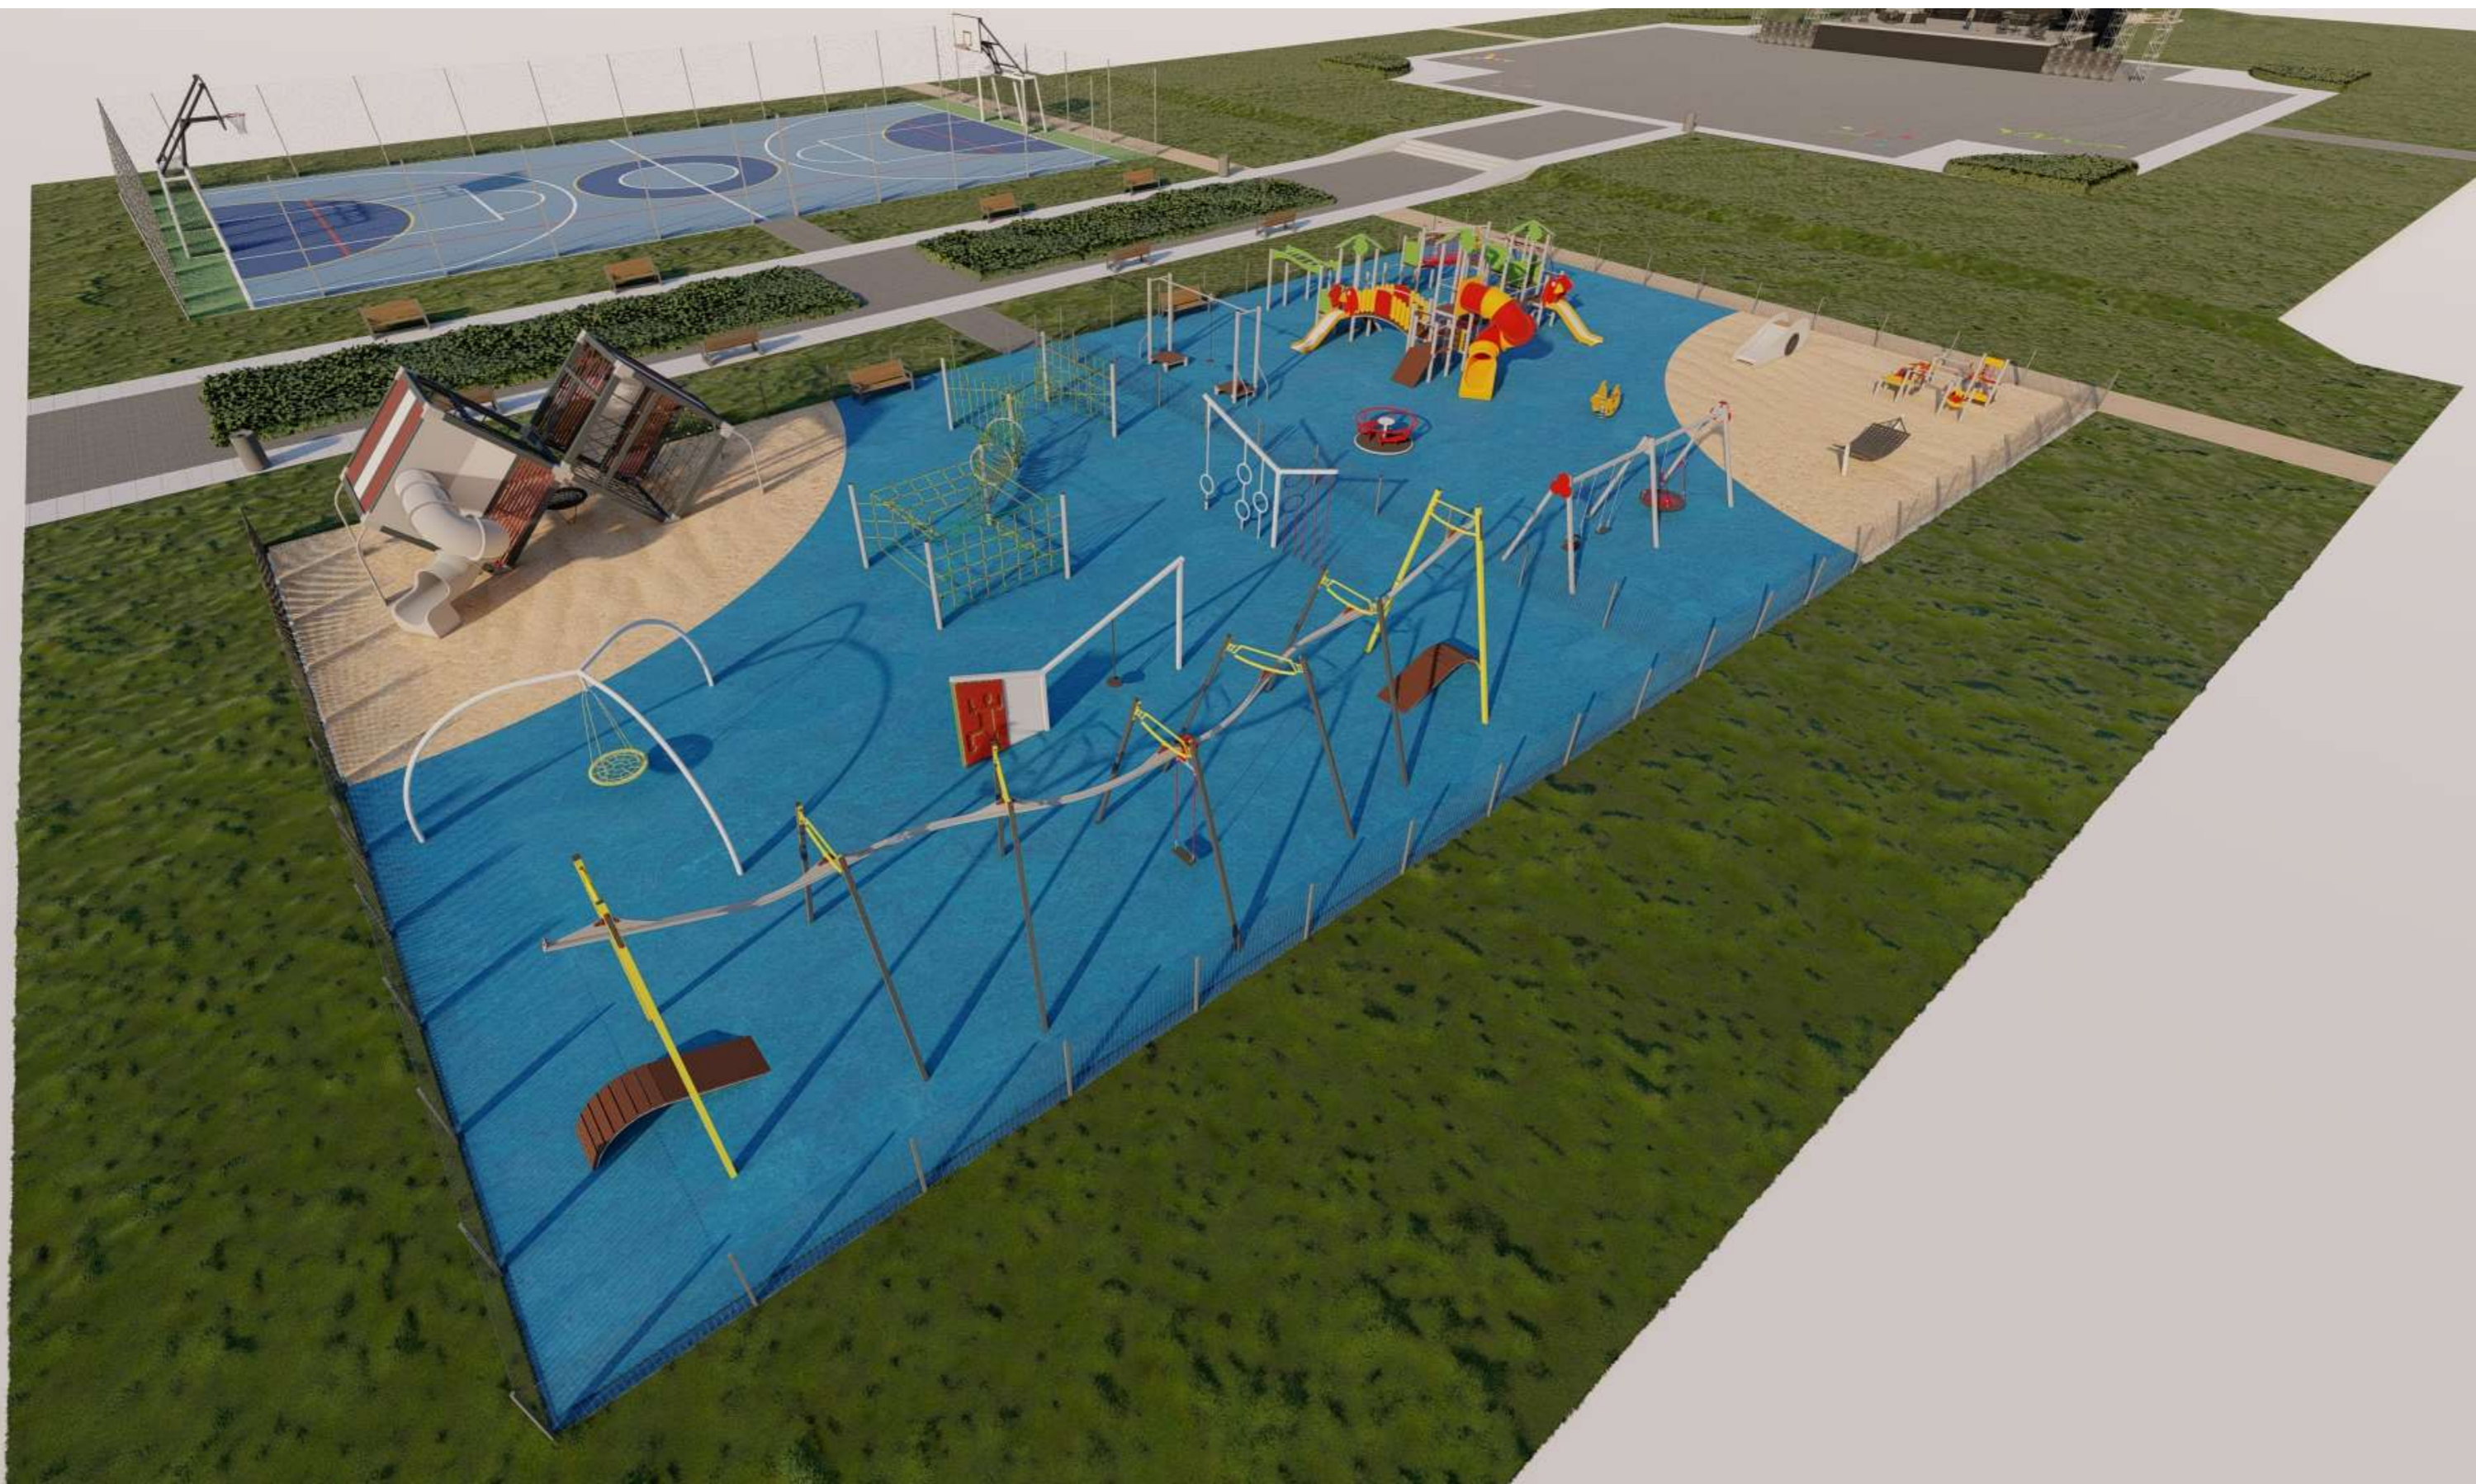

STREFA REKREACYJNA (BIERNA)- PLAC EVENTOWY

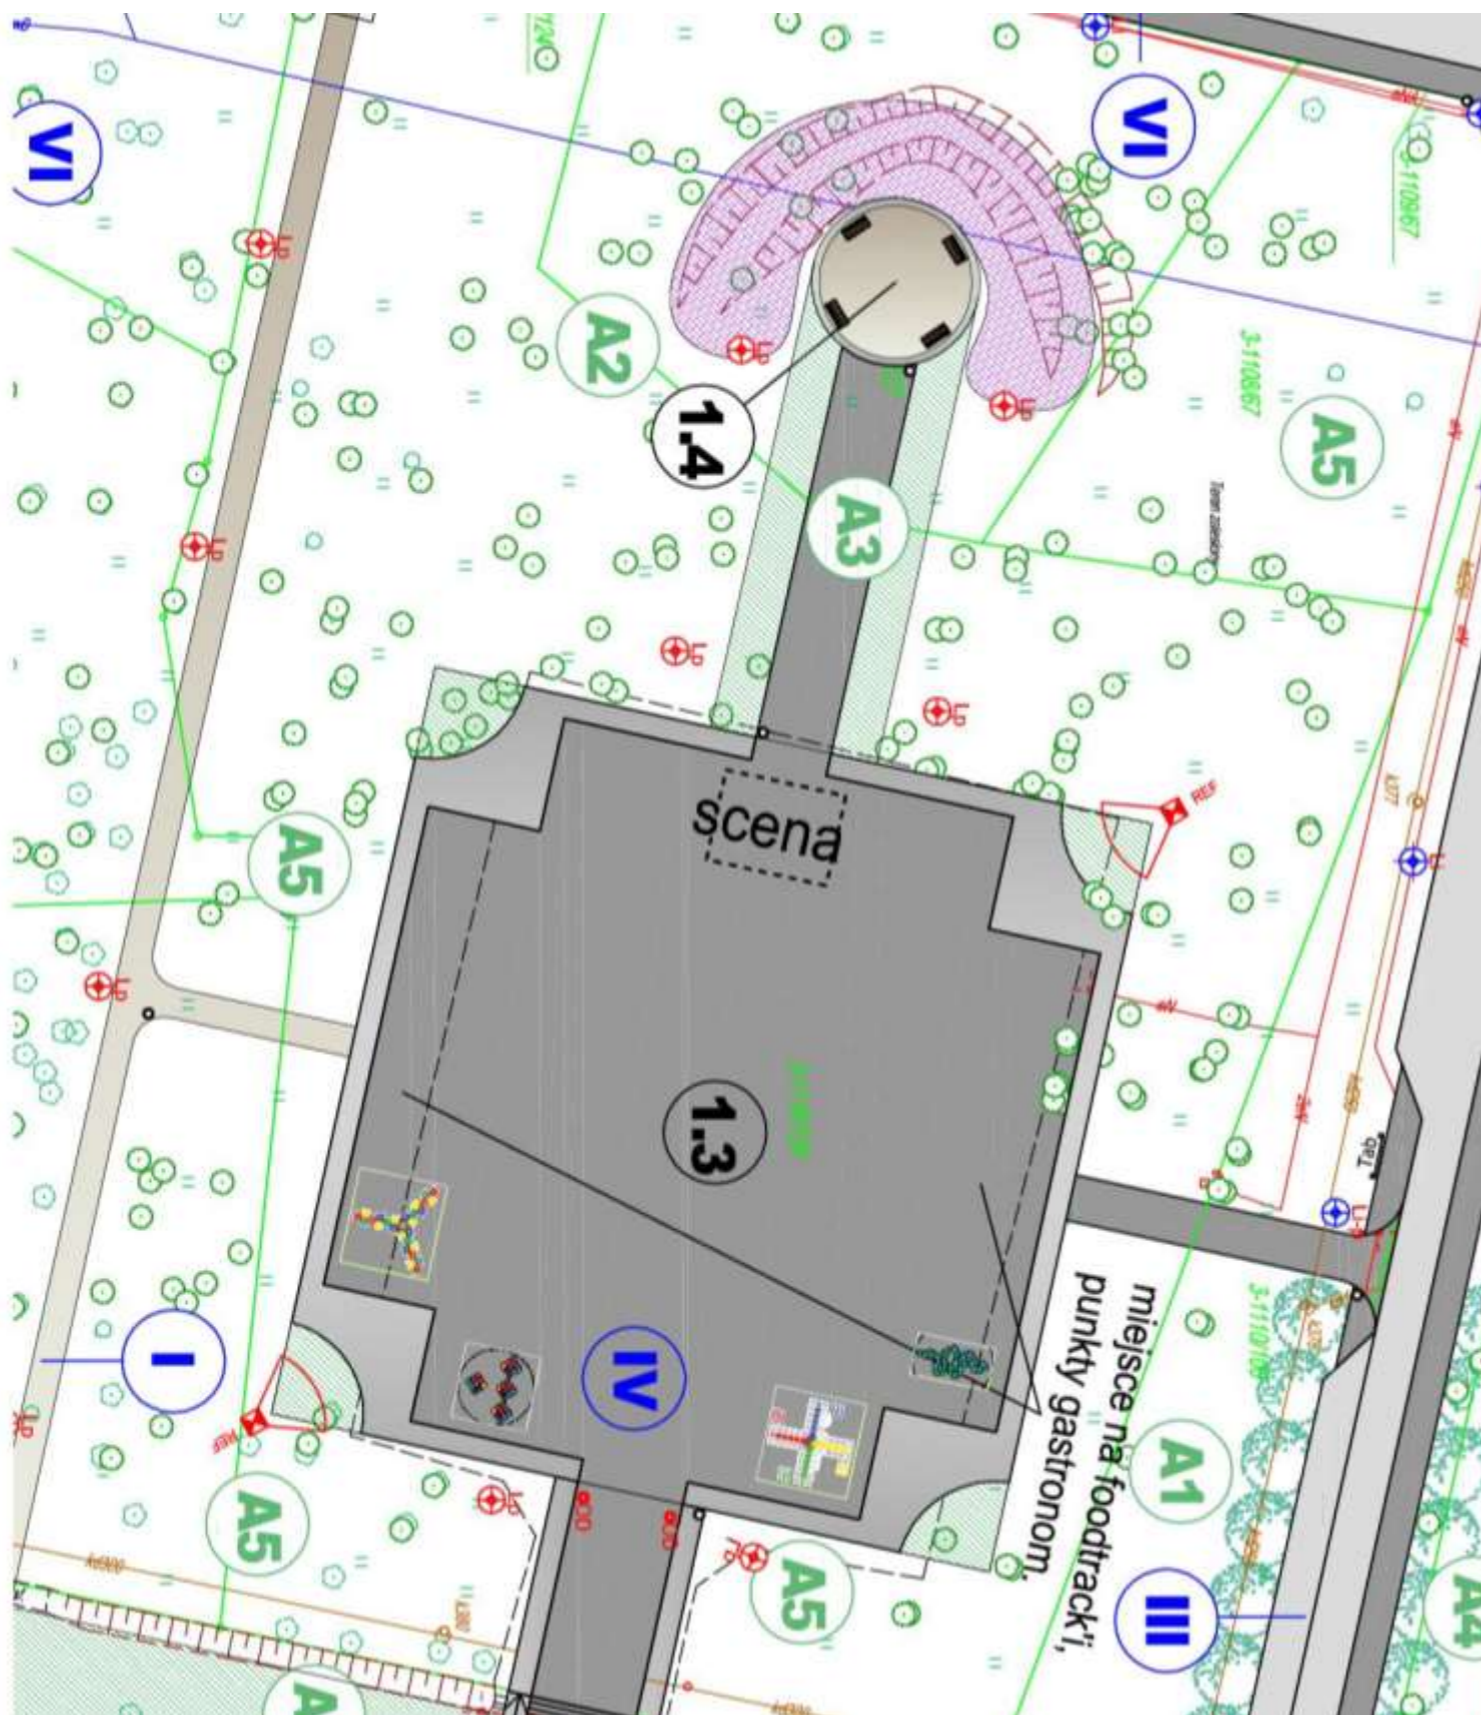

SCENA PLENEROWA



FOODTRACKI



DOŚWIETLENIE PLACU- REFLEKTORY NA SŁUPACH – 2 SZT.



WYMIARY PLACU : 48 x 50 m

NAWIERZCHNIA: PŁYTY KAMIENNE + KOSTKA BETONOWA

FUNKCJA:
- PLAC POD IMPREZY MIEJSKIE,
- MIEJSCE NA FOODTRACKI

PŁYTY GRANITOWE SZARE



KOSTKA BETONOWA GRAFITOWA




STOPNIE SCHODOWE I PALISADY



STREFA REKREACYJNA- GRY PODWÓRKOWE NA PLACU EVENTOWYM


NAWIERZCHNIA: KOSTKA BETONOWA

- GRY PODWÓRKOWE Z MASY TERMOPLASTYCZNEJ

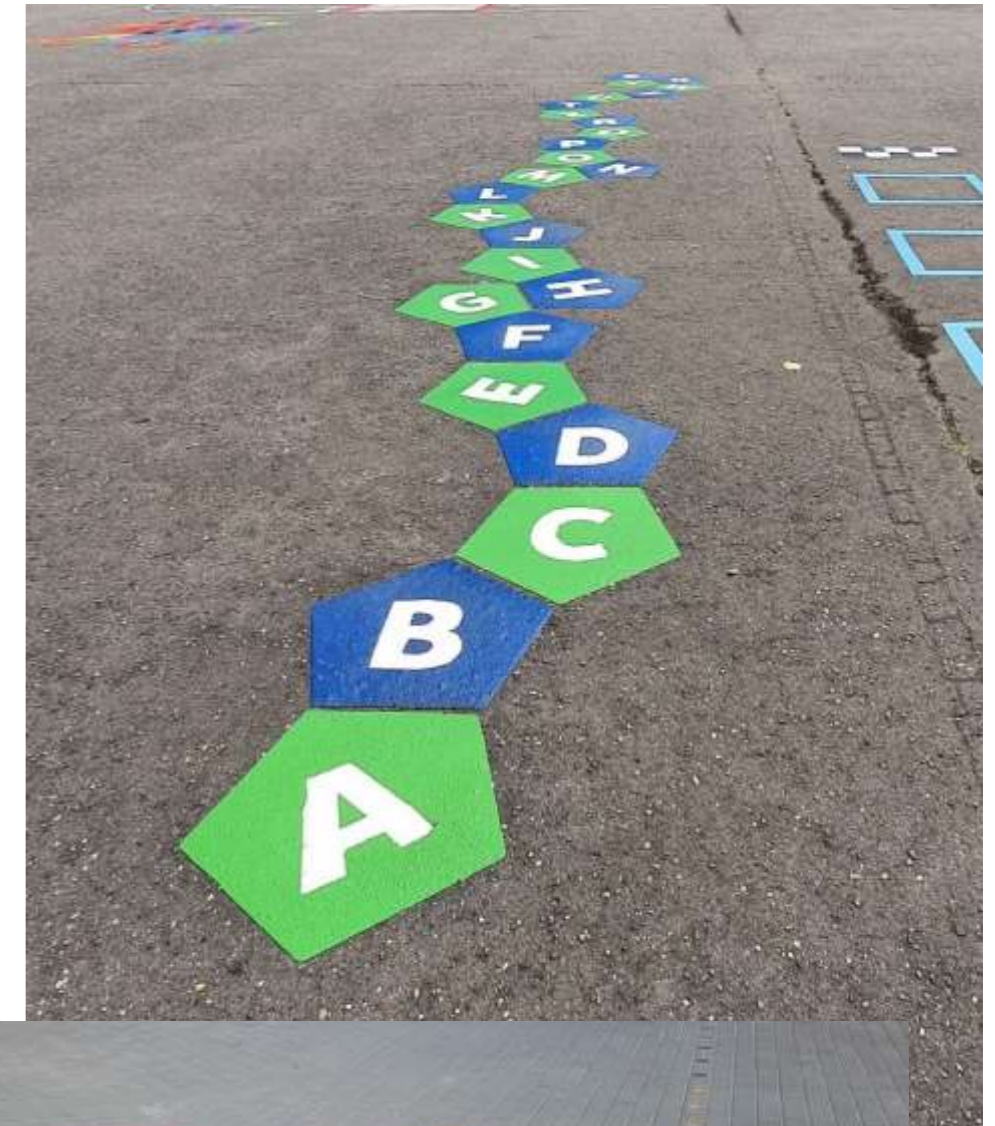




ALTERNATYWA

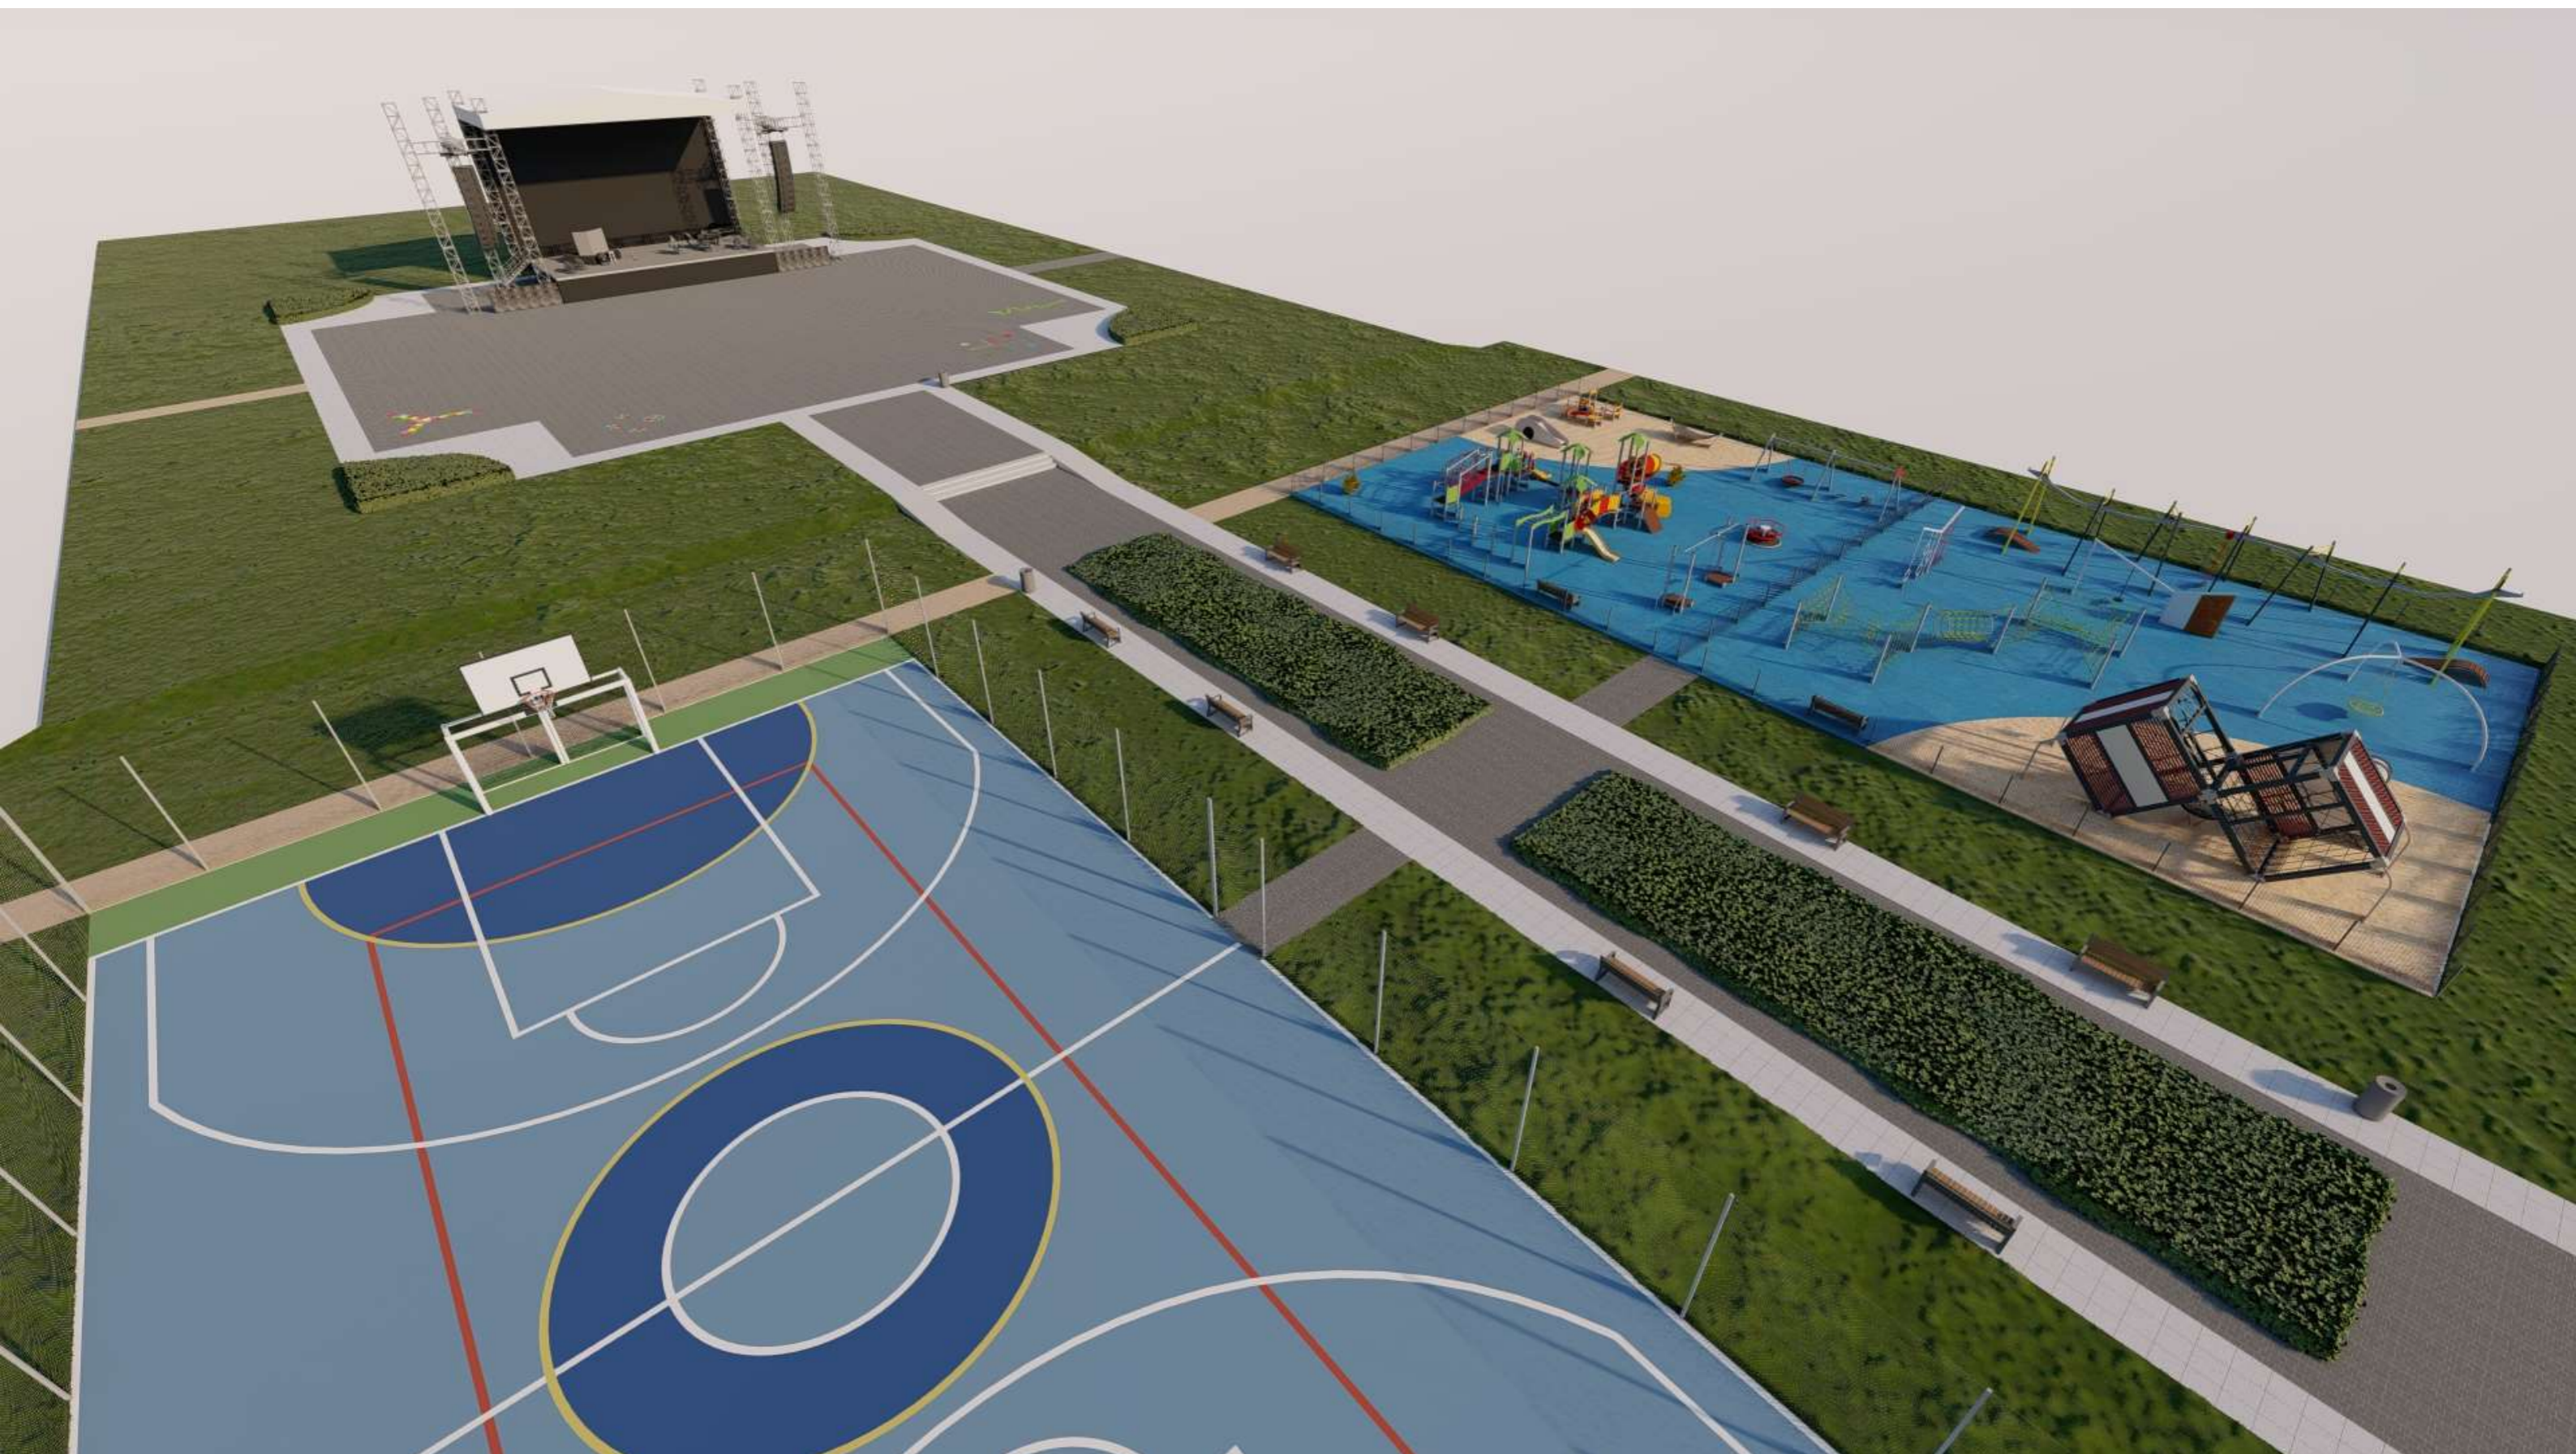

STREFA REKREACYJNA (CZYNNA)

URZĄDZENIA DO STREETWORKOUT
WYM. 12,4 x 7,06 m

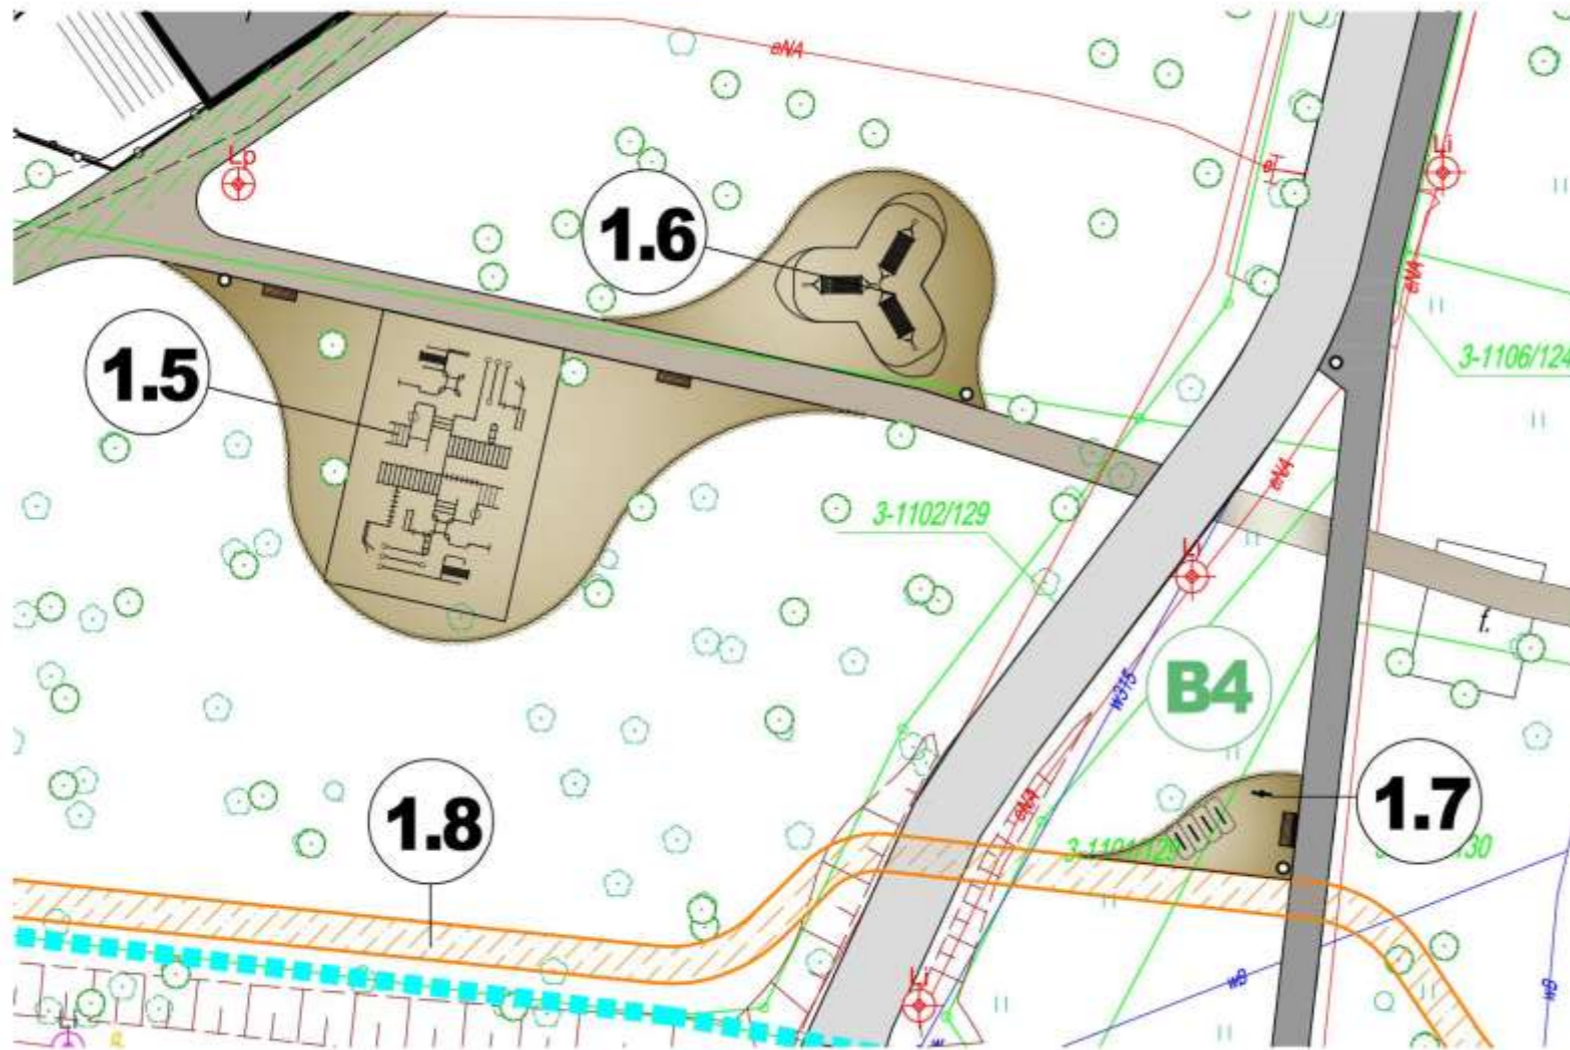

HAMAKI/LEŻANKI




STACJA NAPRAWY
ROWERÓW



PARKING ROWEROWY



STREFA REPREZENTACYJNA- PLAC CENTRALNY

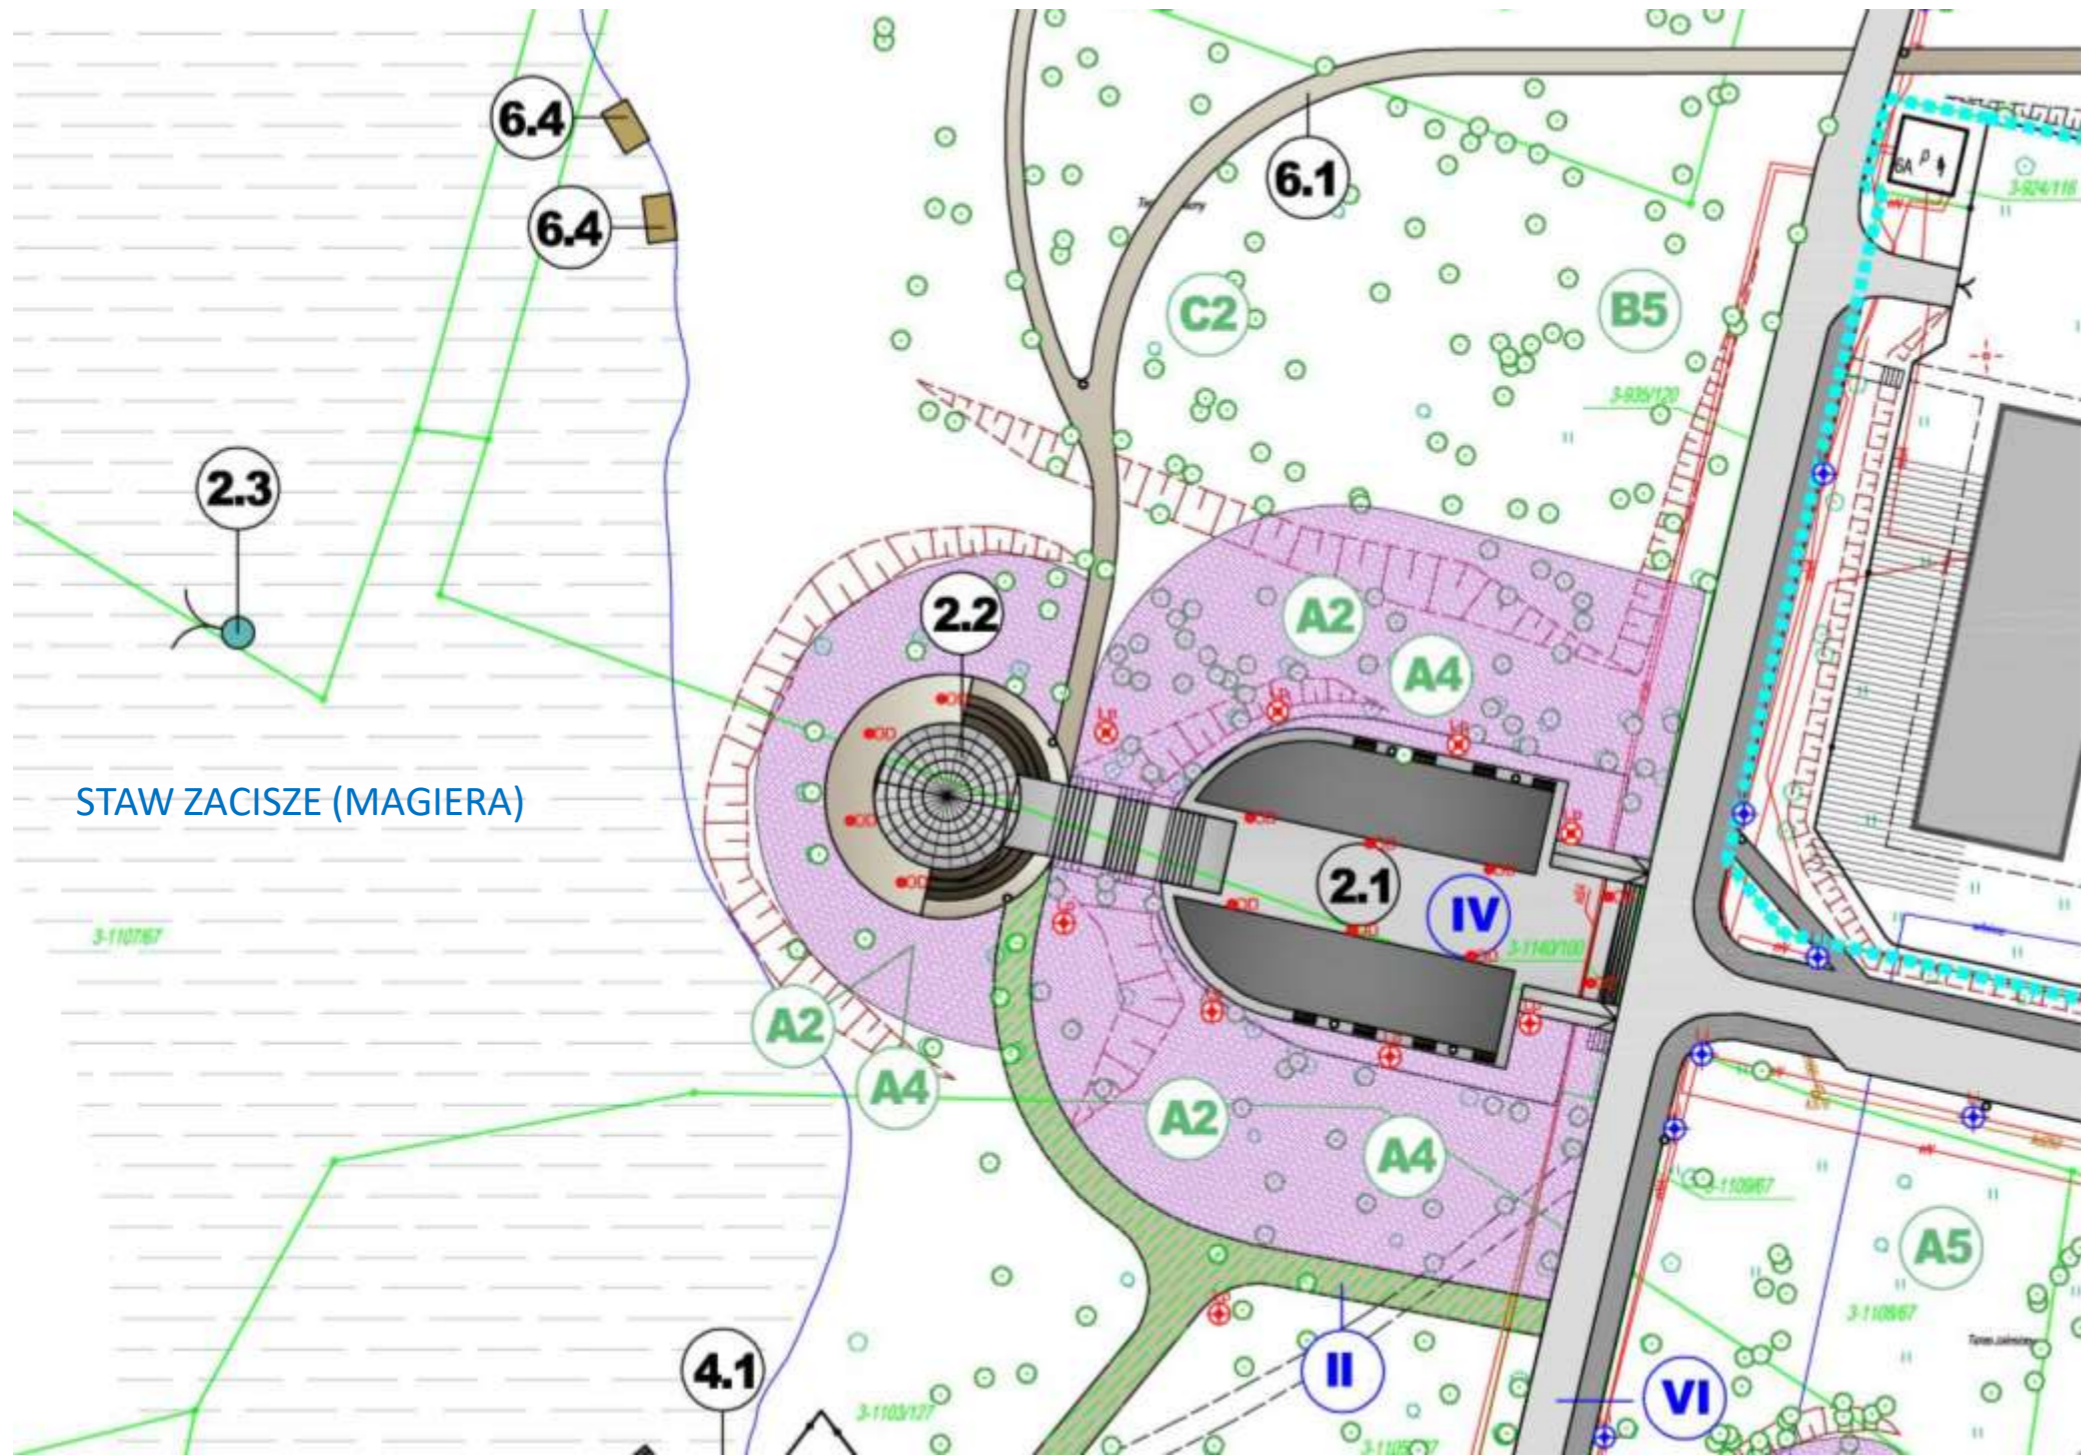

FONTANNA PŁYWAJĄCA
- NA OSI PLACU



PLAC OKRĄGŁY
Ø 12,00 m

LAMPY
NAWIERZCHNIOWE



KOSTKA BETONOWA
GRAFITOWA


PŁYTY GRANITOWE SZARE

STOPNIE SCHODOWE I PALISADY




ŚCIEŻKA OKALAJĄCA
PLAC-
NAWIERZCHNIA
ŻWIROWO-
TŁUCZNIOWA


STREFA REPREZENTACYJNA- PLAC CENTRALNY

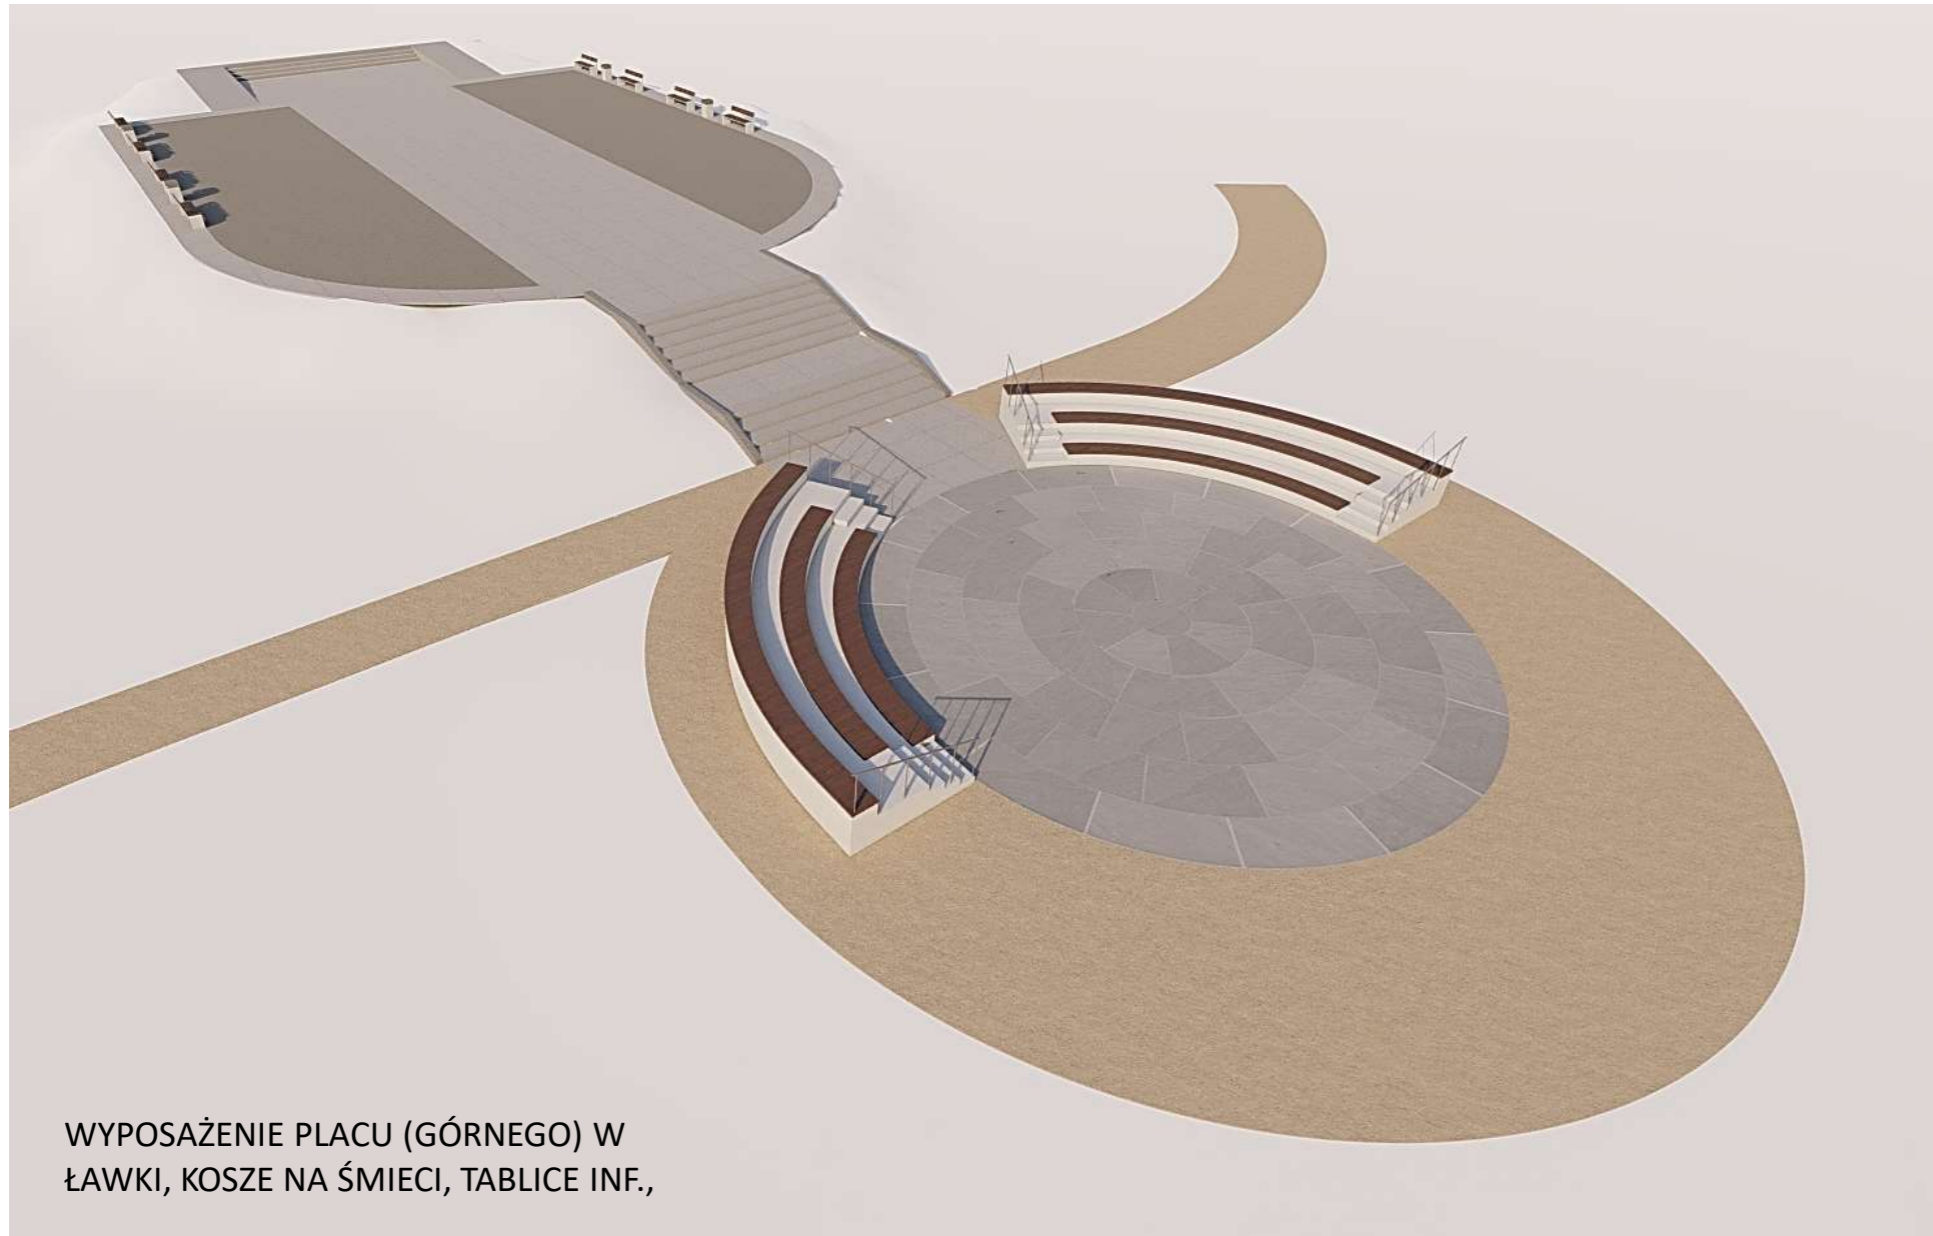

AMFITEATR

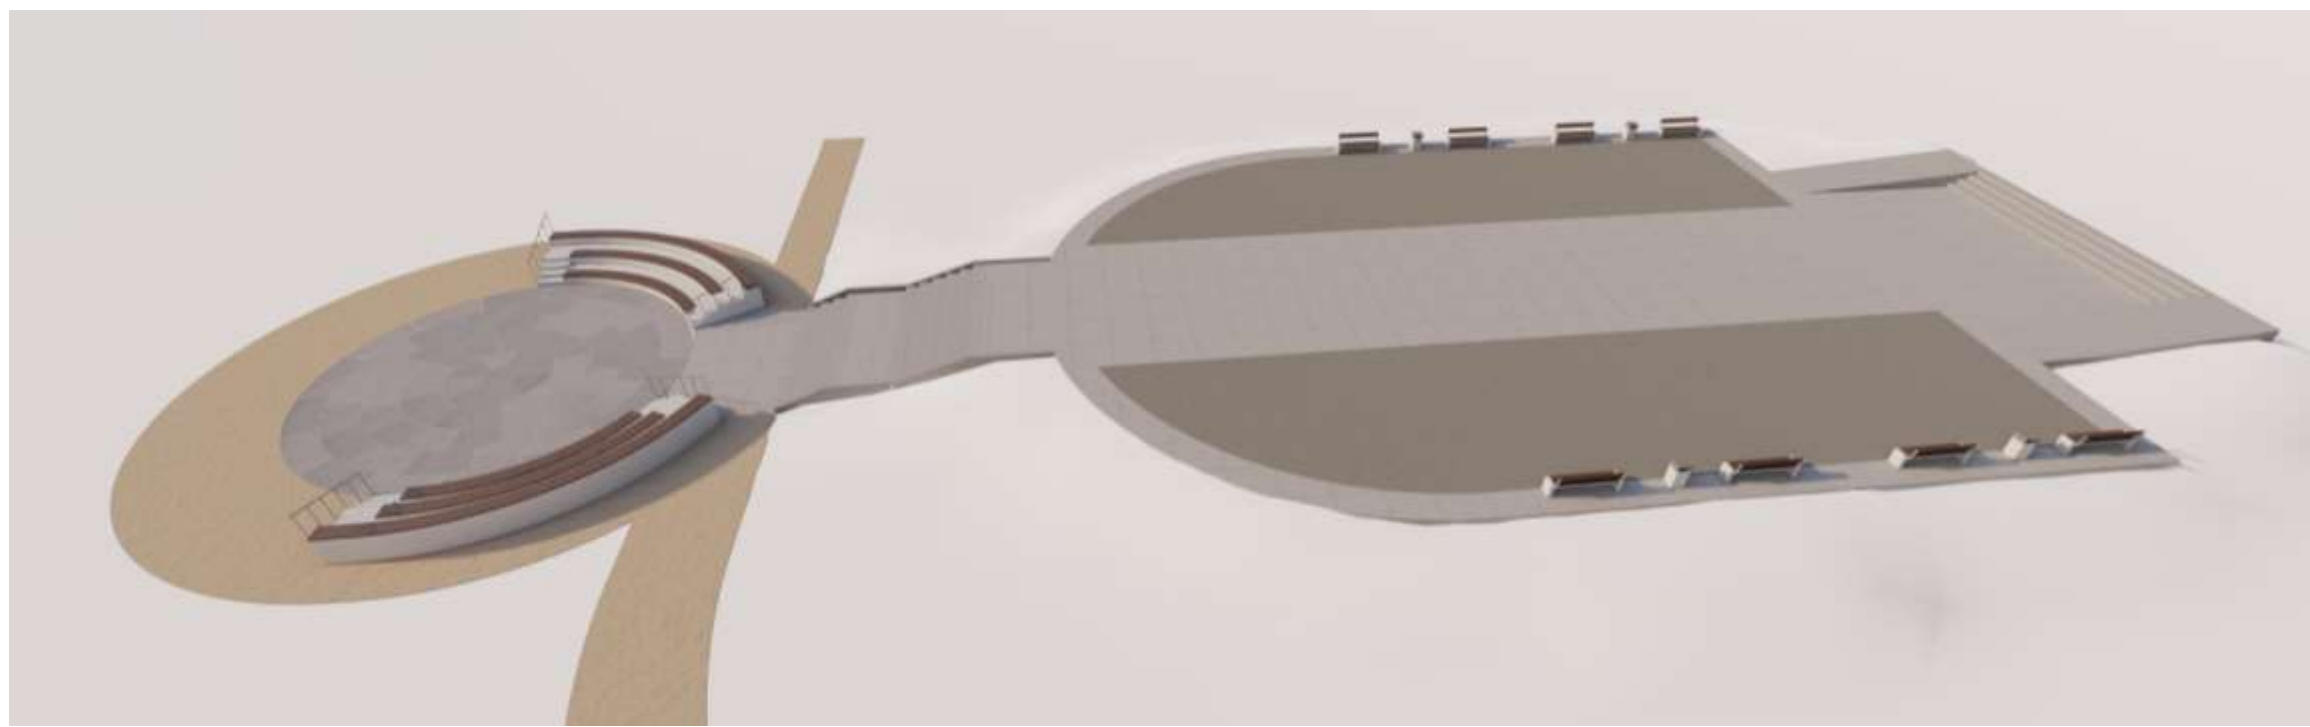

STREFA REPREZENTACYJNA- PLAC PRZY KAPLICZCE

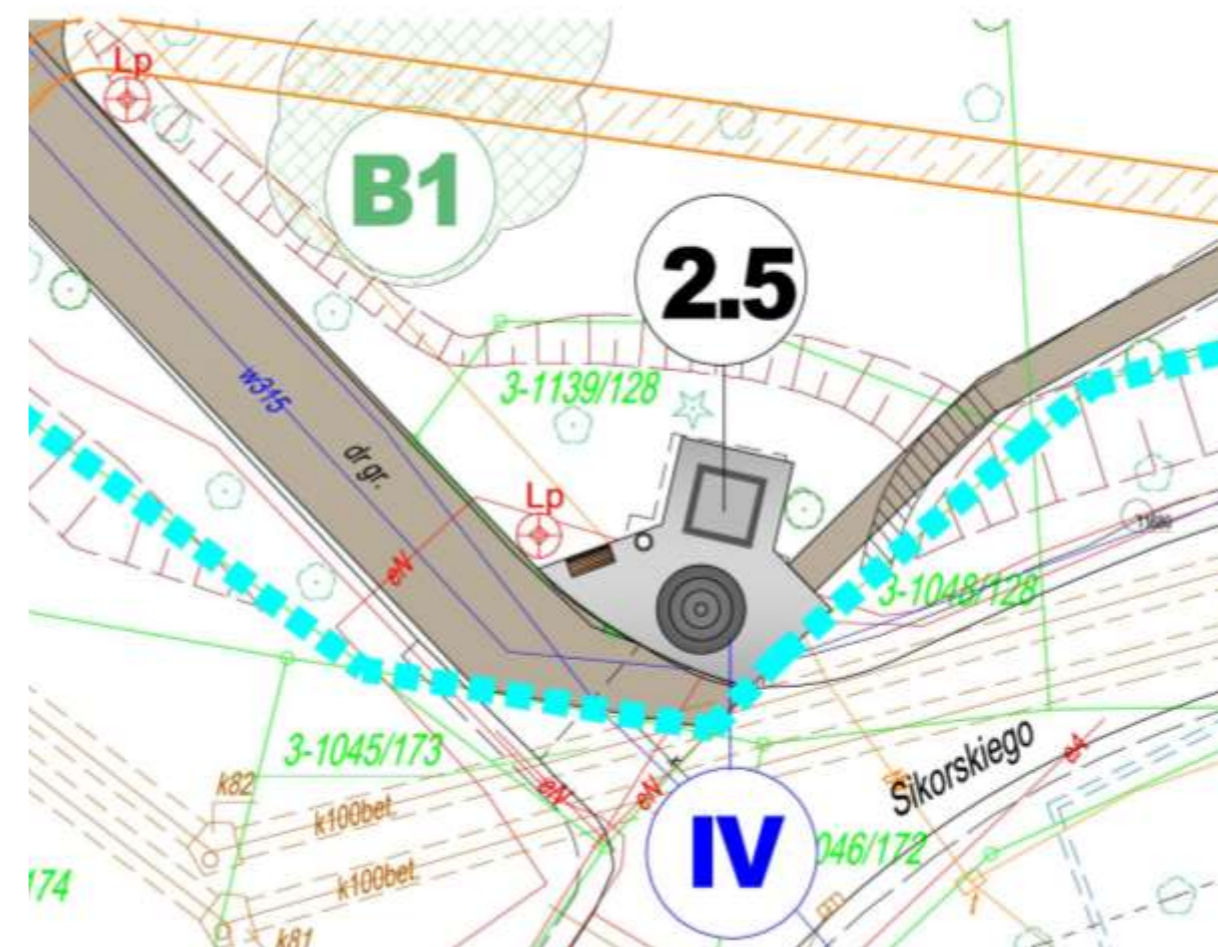


Zagospodarowanie na podstawie dokumentacji z 2008 r.



PALISADA SUROWOŚLUPANA
- DONICE




KOSTKA GRANITOWA 8/11 SZARA

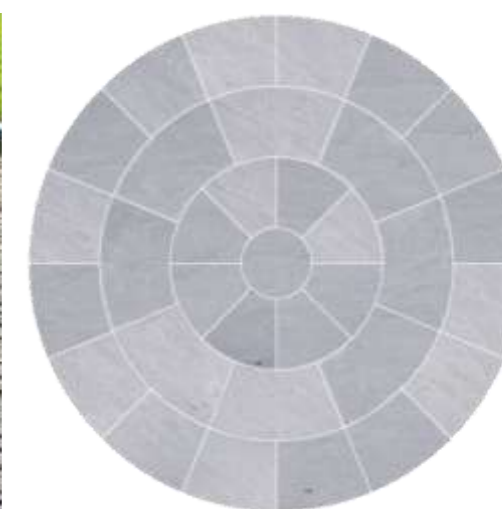

PŁYTY GRANITOWE
CIĘTE SZARE

STREFA TERAPEUTYCZNA

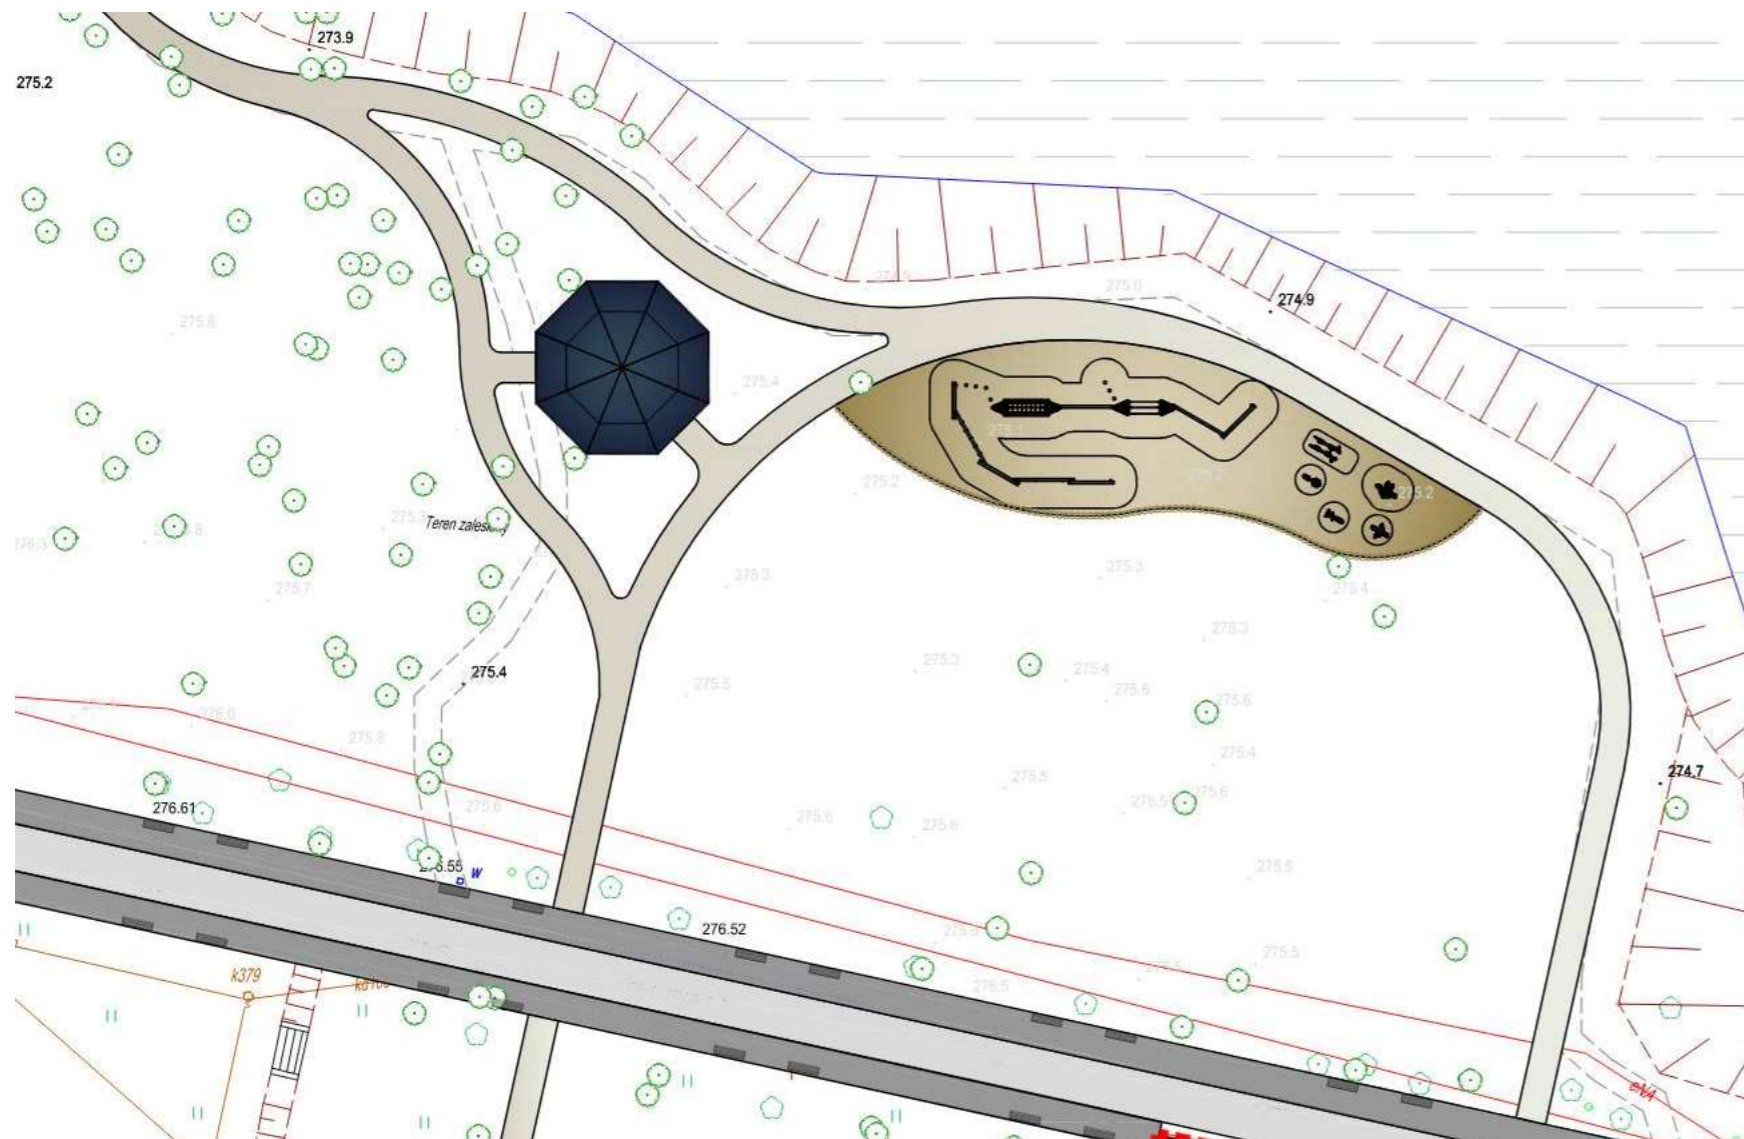


URZĄDZENIA SIŁOWNI ZEWNĘTRZNEJ



INHALATORIUM SOLNE
ALTANA O ŚREDNICY OK. 8,00 m
+ PRZEJŚCIE SZER. OK. 2 m




ŚCIEŻKA ZDROWIA Z DREWNA AKACJOWEGO

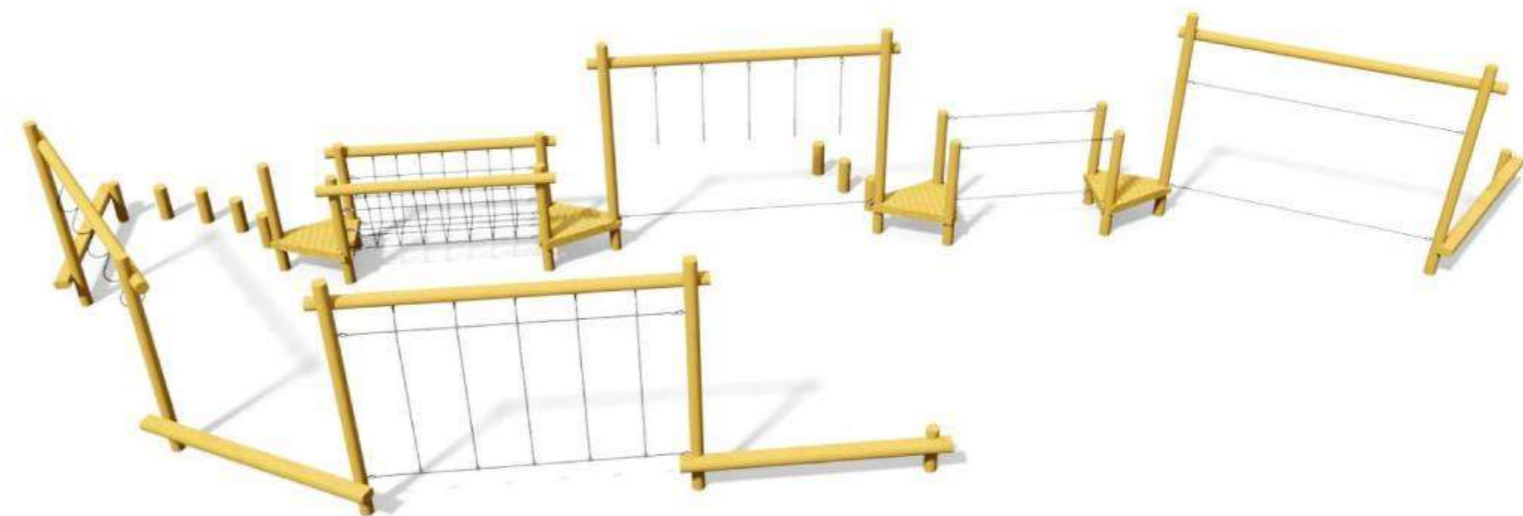

STREFA TERAPEUTYCZNA (CZĘŚĆ PRZYRODNICZA)




DREWNIANE KŁODY, PNIKI ETC- ELEMENTY WYPOSAŻENIA PRZY STAWIE MATYLDA


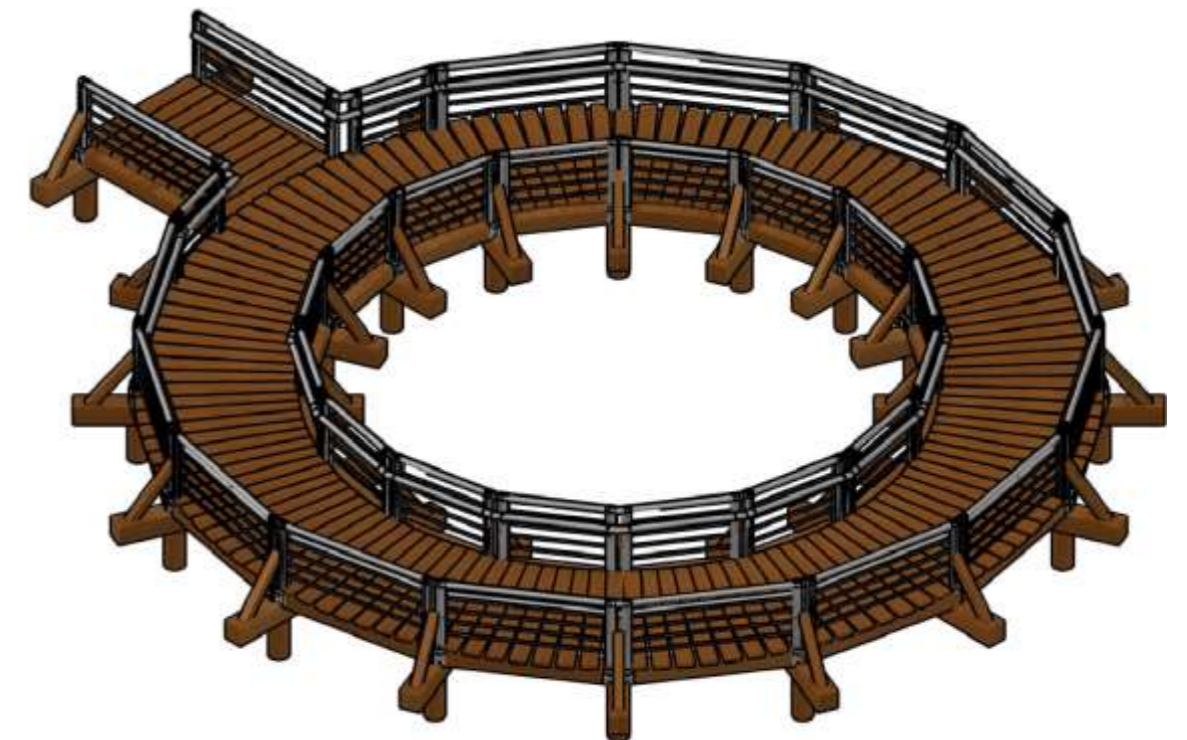


POMOST OKRĄGŁY DREWNIANY Z BARIERKAMI
ŚREDNICA ZEWN. 12,00 M; SZER. PRZEJŚCIA 2,00-2,50 M


STREFA PRZYJAZNA ZWIERZĘTOM-WYBIEG DLA PSÓW

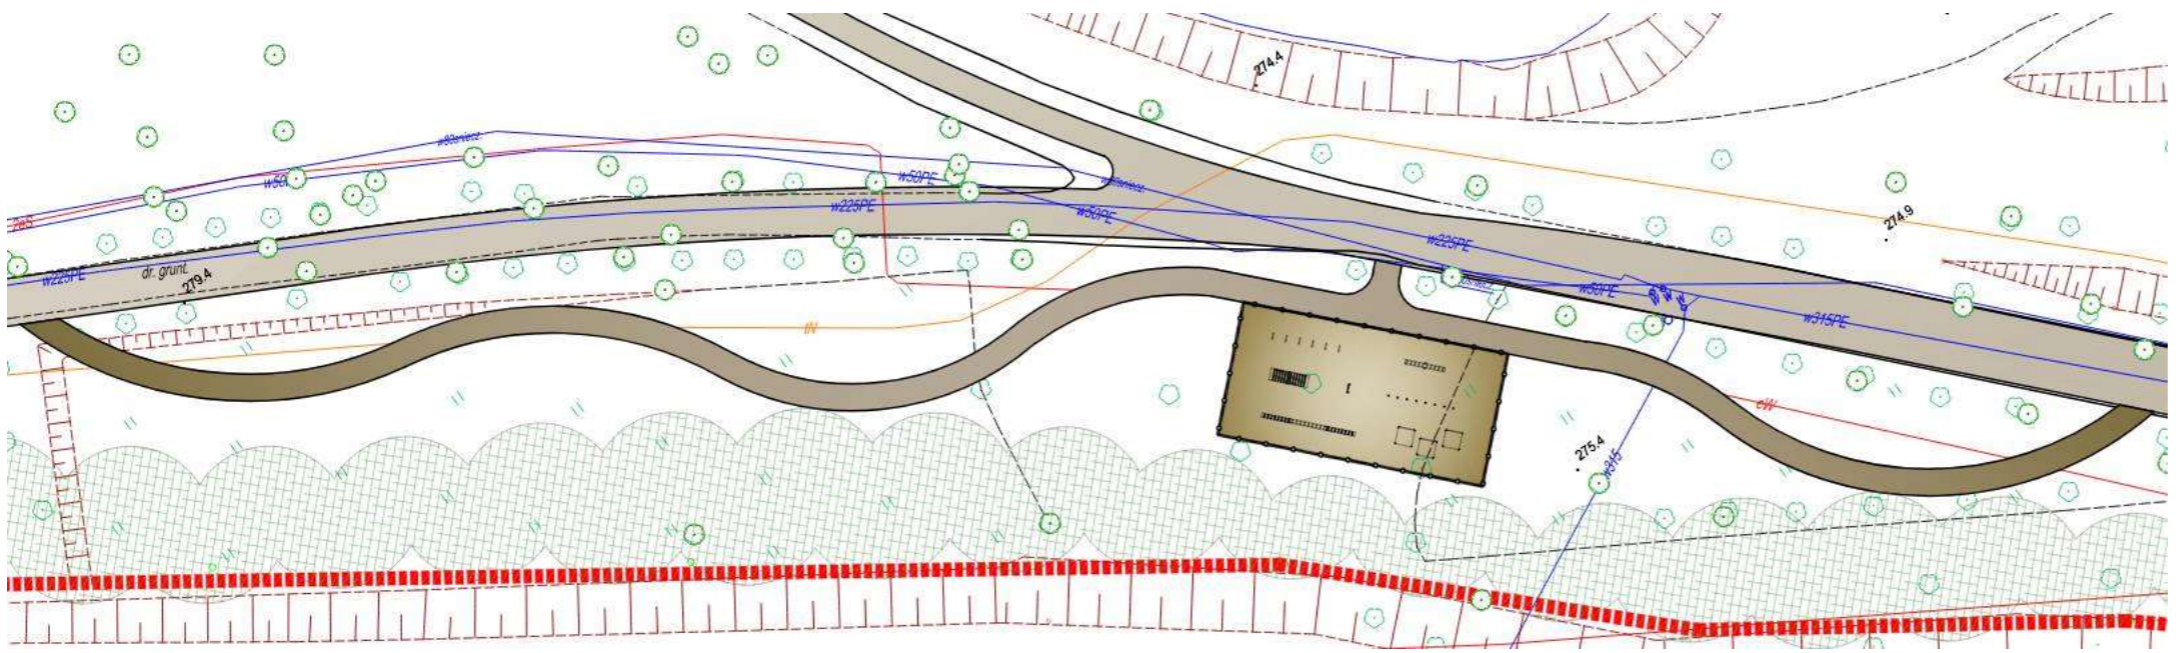


WYBIEG DLA PSÓW O WYM 10 x 20 m, OGRODZONY SIATKĄ + ŚCIEŻKA SPACEROWA

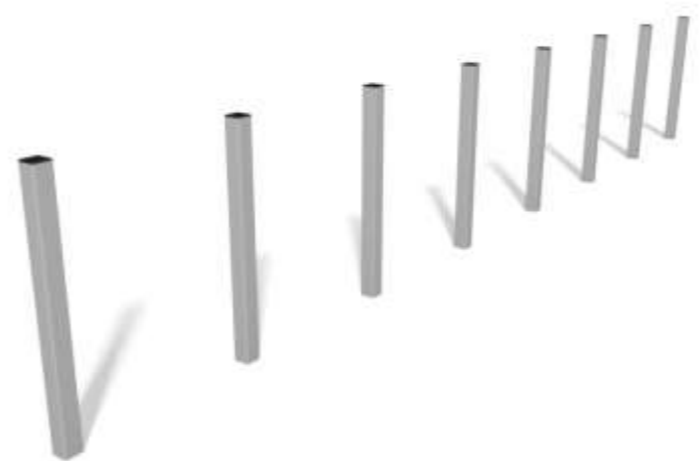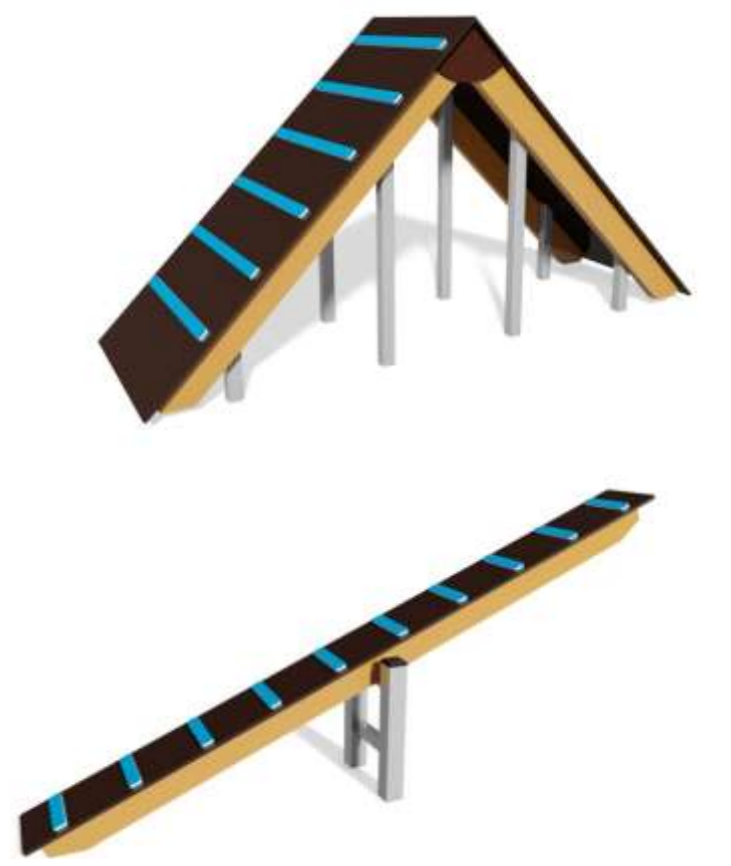

STREFA NADWODNA- MAGAZYN SPRZĘTU WODNEGO WRAZ Z POMIESZCZENIEM GOSPODARCZYM I TOALETĄ- W MIEJSCU STAREJ RYBACZÓWKI

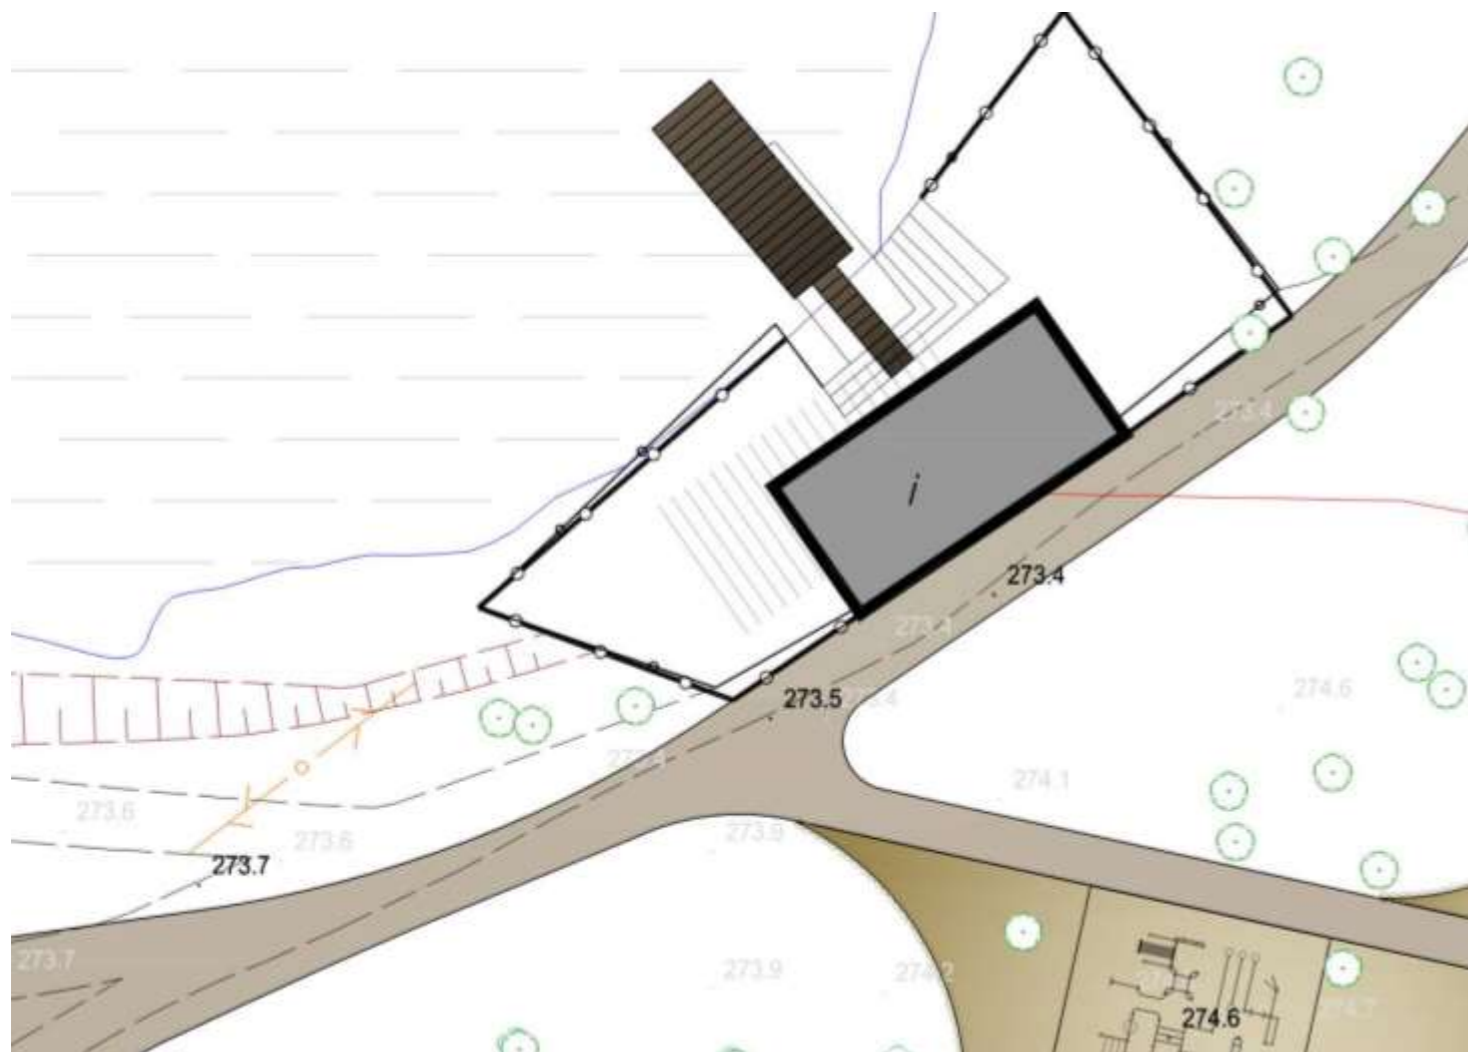


PRZYKŁADOWE ELEWACJE I WYPOSAŻENIE

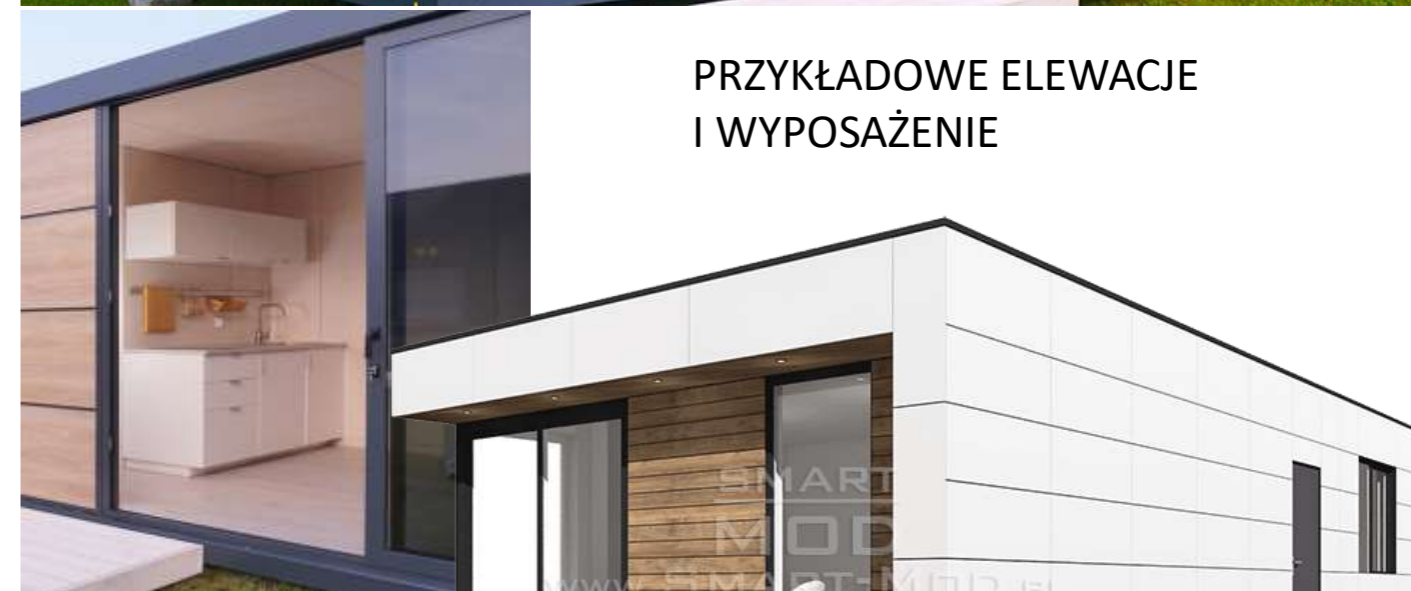


SPOSÓB PRZECHOWYWANIA SPRZĘTU WODNEGO



POMOST NA PŁYWAKACH
SUG.WYMIARY: 9,00 X 3,00 m

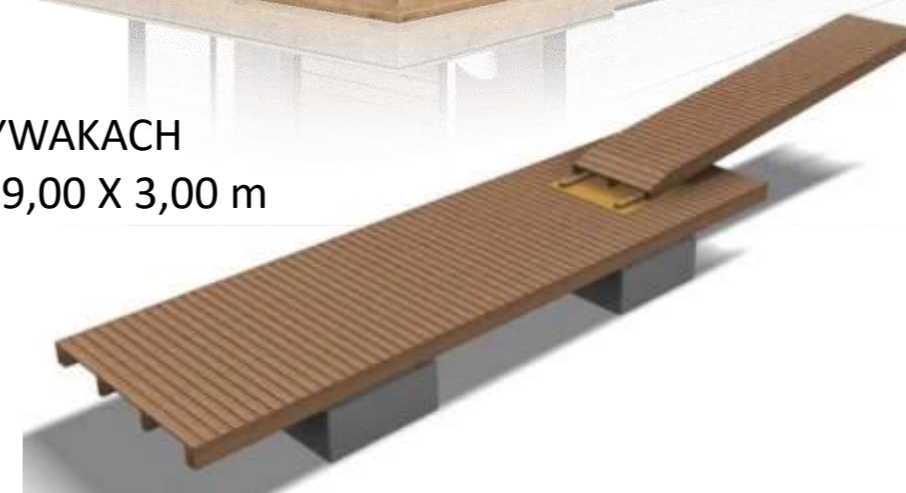

STREFA NADWODNA- MAGAZYN SPRZĘTU WODNEGO WRAZ Z POMIESZCZENIEM GOSPODARCZYM I TOALETĄ- W MIEJSCU STAREJ RYBACZÓWKI

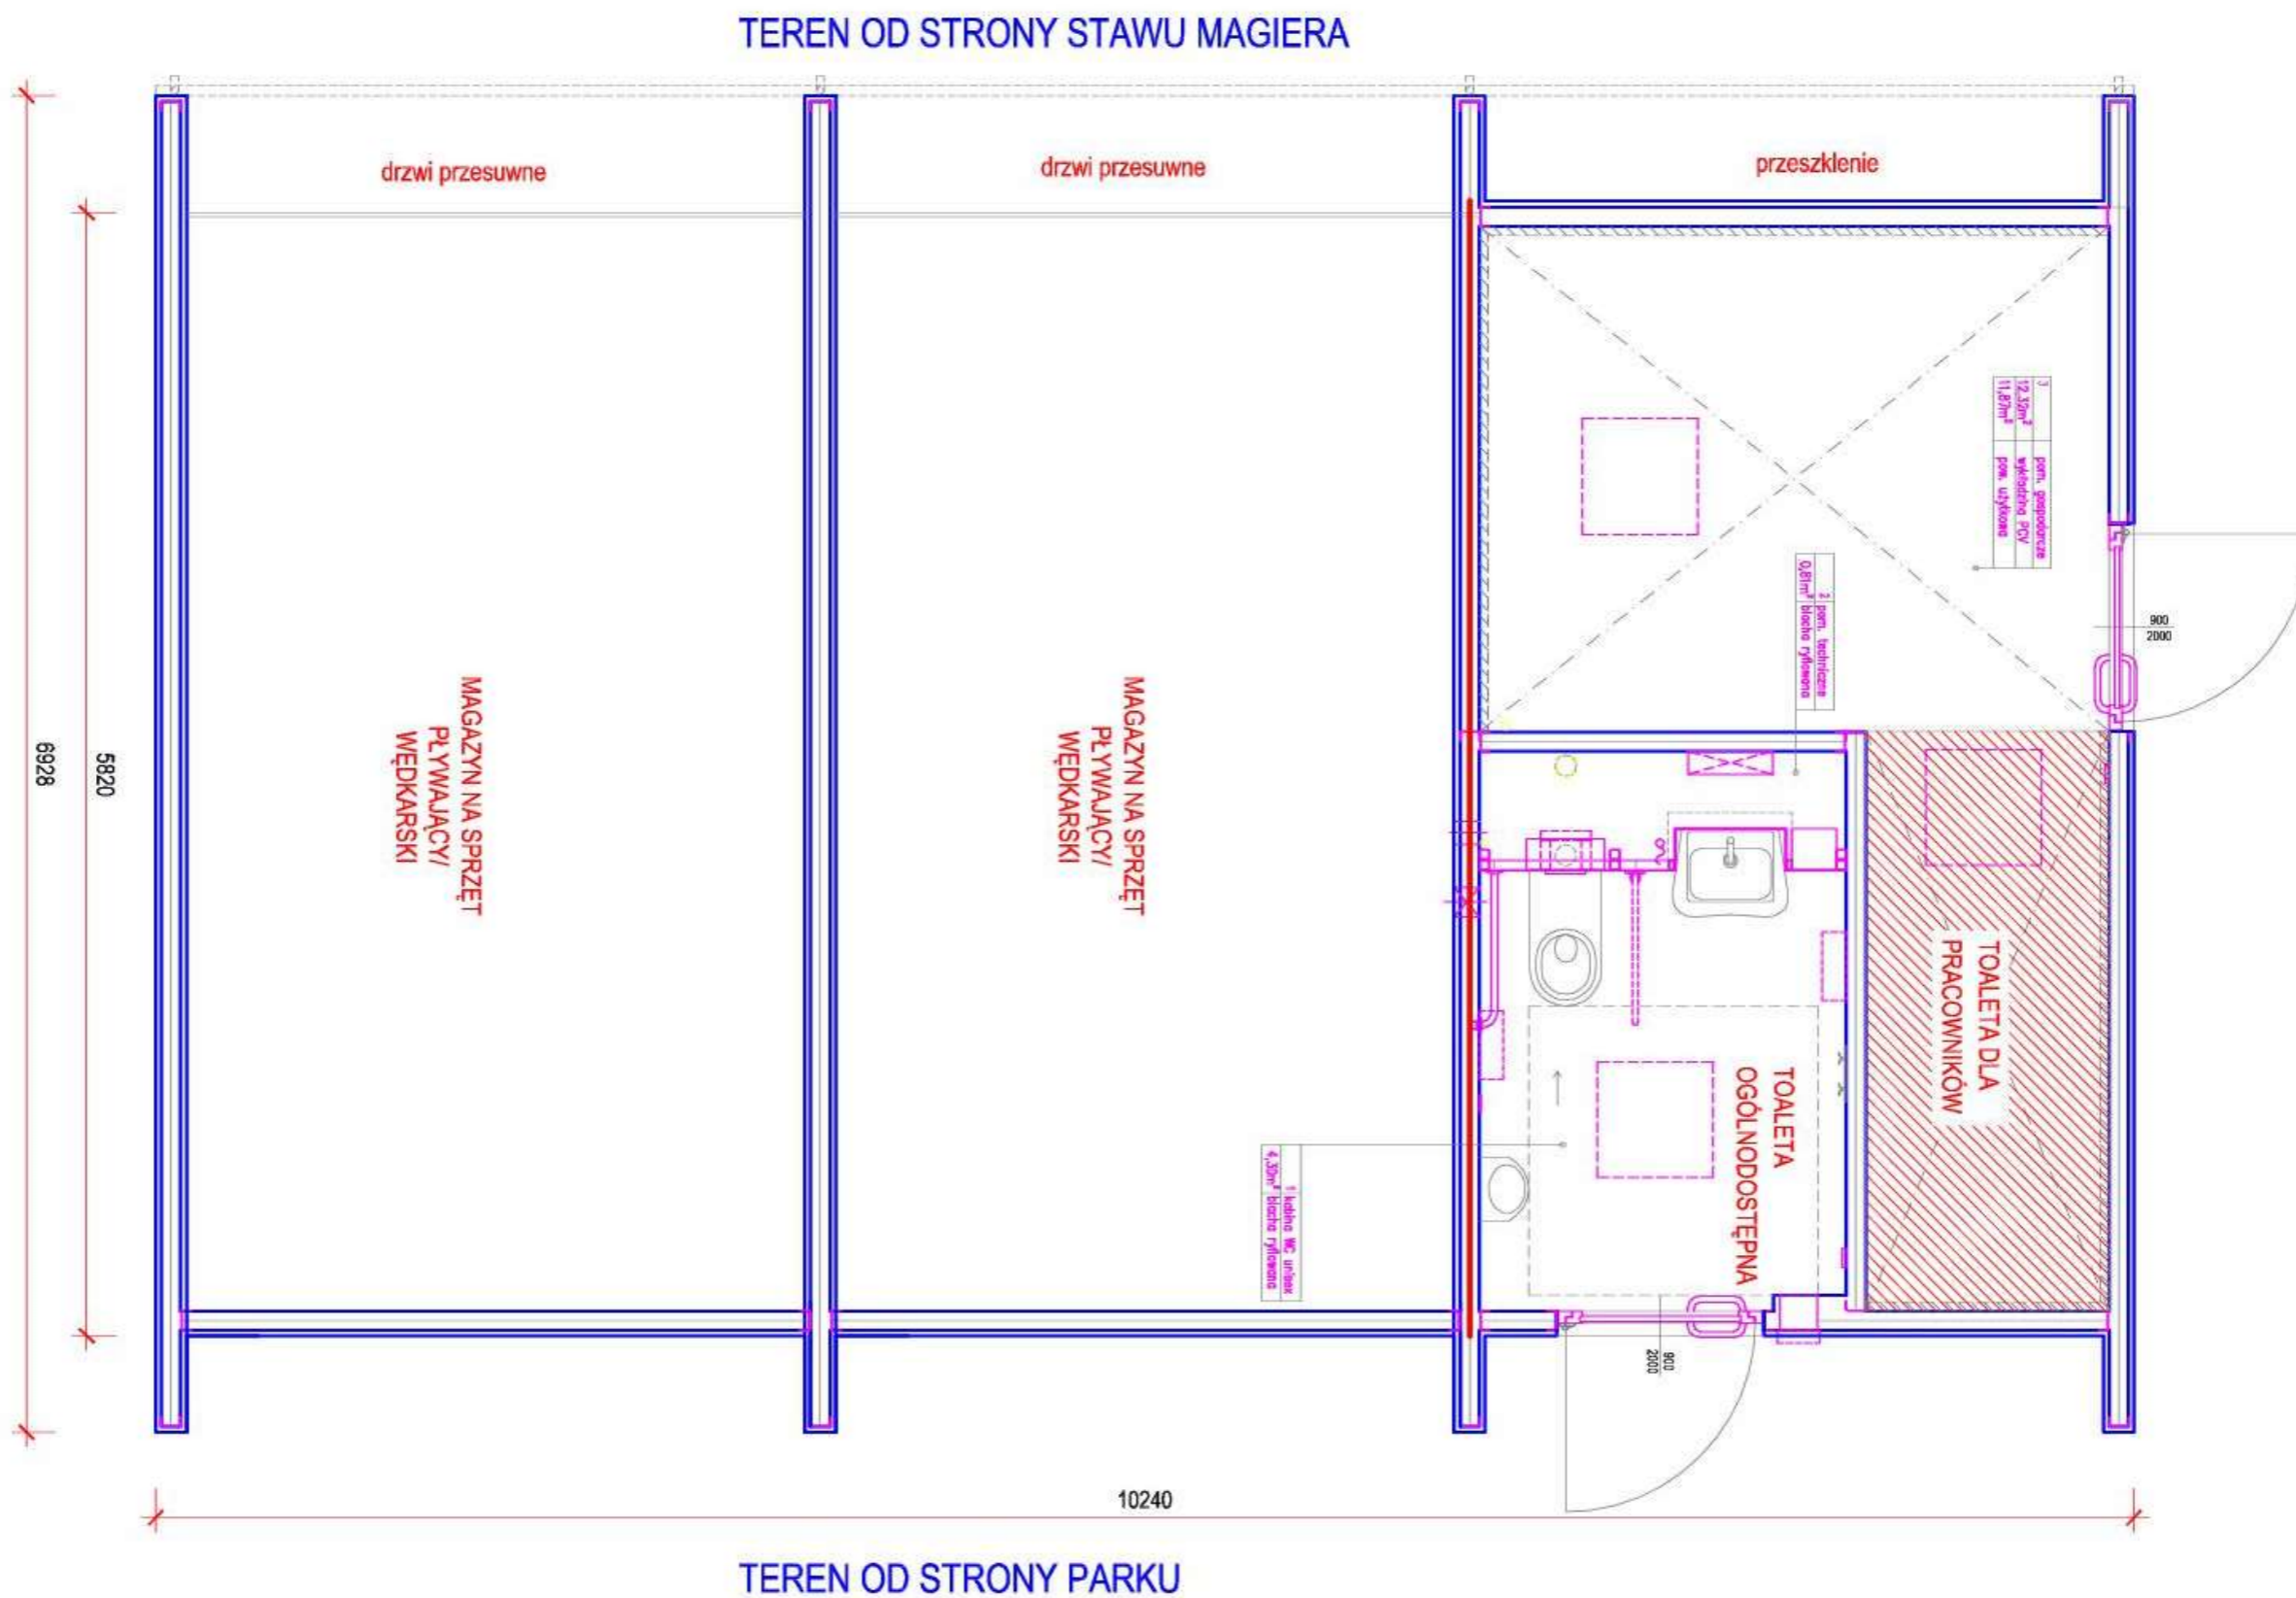

STREFA NADWODNA- POMOSTY WĘDKARSKIE NA PŁYWAKACH

- obiekty rozmieszczone wzdłuż linii brzegowej stawu Magiera

Pomosty rekreacyjne

Na pływakach z tworzywa sztucznego

Lekkie pomosty na pływakach z tworzywa sztucznego — dzięki małemu zanurzeniu mają zastosowanie nawet na naj płytszych akwenach. Pomosty są łatwe w przewożeniu i proste w montażu. Nadają się do rozbudowy i modyfikacji. Wszystkie modele posiadają wysoką wyporność i solidną konstrukcję.



DANE TECHNICZNE:

Pływak z tworzywa sztucznego : powłoka polietylenowa, wypełnienie: styropian 18 kg/m³

Części metalowe: stal cynkowana ogniowo

Konstrukcja drewniana: sortowana sosna impregnowana ciśnieniowo w kl. IV

Odeskowanie pomostu: strugana i rowkowana deska 28 x 120 mm

Wyposażenie standardowe: odbijacze drewniane, stalowe narożniki

Wyposażenie opcjonalne: rury kablowe




Pływak z tworzywa sztucznego M30

Wymiary: 1135 x 645 x 565 mm


Ciężar: 16 kg

Wyporność: 300 kg

Pomosty wędkarskie- 6 szt.

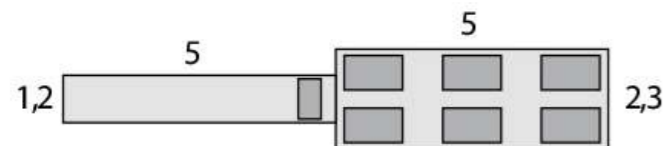

Pomost przy 'Rybaczówce'- 1 szt.

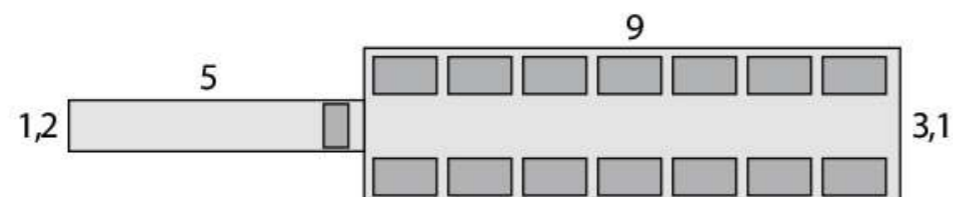

STREFA NADWODNA- WEGETACYJNE WYSPY PŁYWAJĄCE, WYSPY LĘGOWE, DOMKI DLA PTACTWA WODNEGO- staw Magiera



Wyspa pływająca składa się z trójkątnej konstrukcji pływającej, wykonanej z rur stalowych i siatki polietylenowej.

Konstrukcja podwieszona jest na podłużnych pływakach wykonanych z pianki utwardzanej.

W przypadku wyspy wegetacyjnej jako wypełnienie służy mata wegetacyjna o grubości 5cm z dobrze ukorzenionymi roślinami szuwarowymi. Wyspy są zakotwiczone systemem kotwicznym do dna lub brzegu zbiornika.

STREFA EKOLOGICZNA

ŚCIEŻKA EKOLOGICZNA

GRY I ZABAWY PRZYRODNICZE



TABLICE EDUKACYJNE



PASTWISKO DLA PTAKÓW I OWADÓW

DOMKI DLA OWADÓW



BUDKI LĘGOWE, KARMNIKI, POIDEŁKA DLA PTAKÓW



ELEMENTY WYPOSAŻENIA TERENU - z dodatkiem materiałów pochodzących z recyklingu

KOSZE NA ŚMIECI



ŁAWKA Z OPARCIEM



TABLICE INFORMACYJNE



STOJAKI ROWEROWE



OŚWIETLENIE



NAWIERZCHNIE

PLAC CENTRALNY, PLAC Z FOODTRUCK'AMI, PLAC Z KAPLICZKĄ

KOSTKA BETONOWA
GRAFITOWA



KOSTKA GRANITOWA
SZARA



PŁYTY GRANITOWE SZARE



PŁYTY GRANITOWE CIĘTE SZARE



STOPNIE SCHODOWE
I PALISADY



ŚCIEŻKI SPACEROWE, DROGI TECHNICZNE I DOJAZDOWE

NAWIERZCHNIA ŻWIROWO-TŁUCZNIOWA

